


諏訪原城跡 園路計画 全体平面図 (縮尺 1:500)

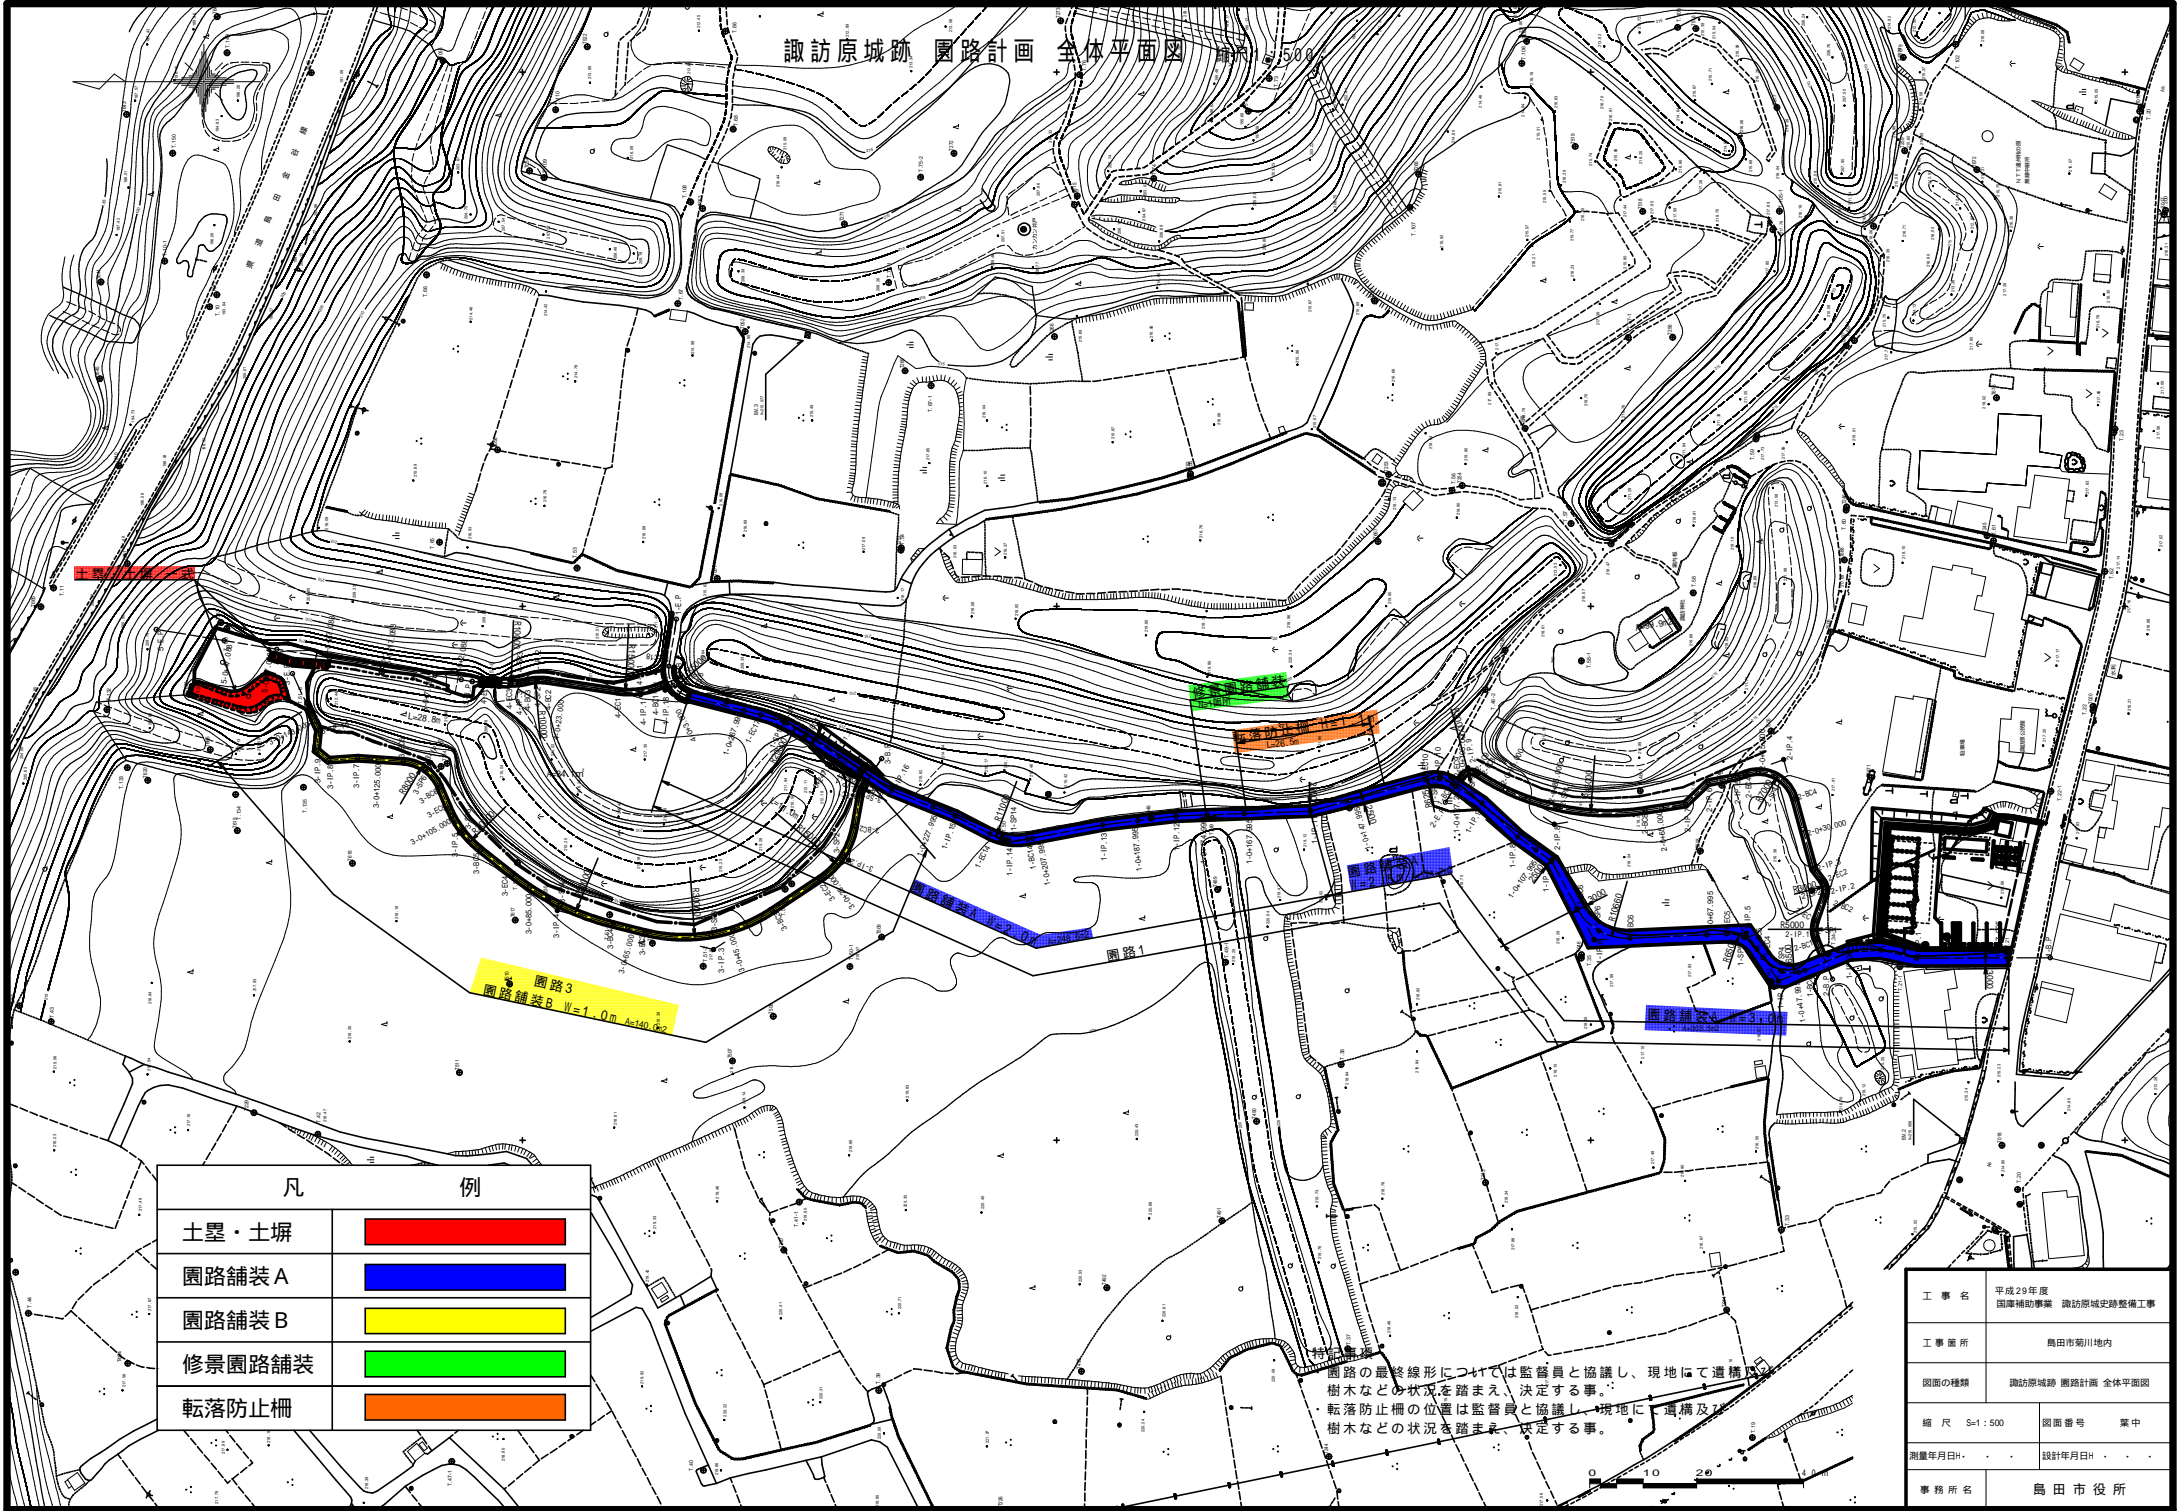

凡	例
土塁・土塀	
園路舗装A	
園路舗装B	
修景園路舗装	
転落防止柵	

園路3
園路舗装B W=1.0m Ac140.6%

園路の最終線形については監督員と協議し、現地にて遺構、樹木などの状況を踏まえ、決定する事。
転落防止柵の位置は監督員と協議し、現地に遺構及び樹木などの状況を踏まえ、決定する事。

工事名	平成29年度 国庫補助事業 諏訪原城跡整備工事
工事箇所	島田市朝川地内
図面の種類	諏訪原城跡 園路計画 全体平面図
縮尺	S=1:500
図面番号	第 中
測量年月日	設計年月日
事務所名	島田市役所