



変更前

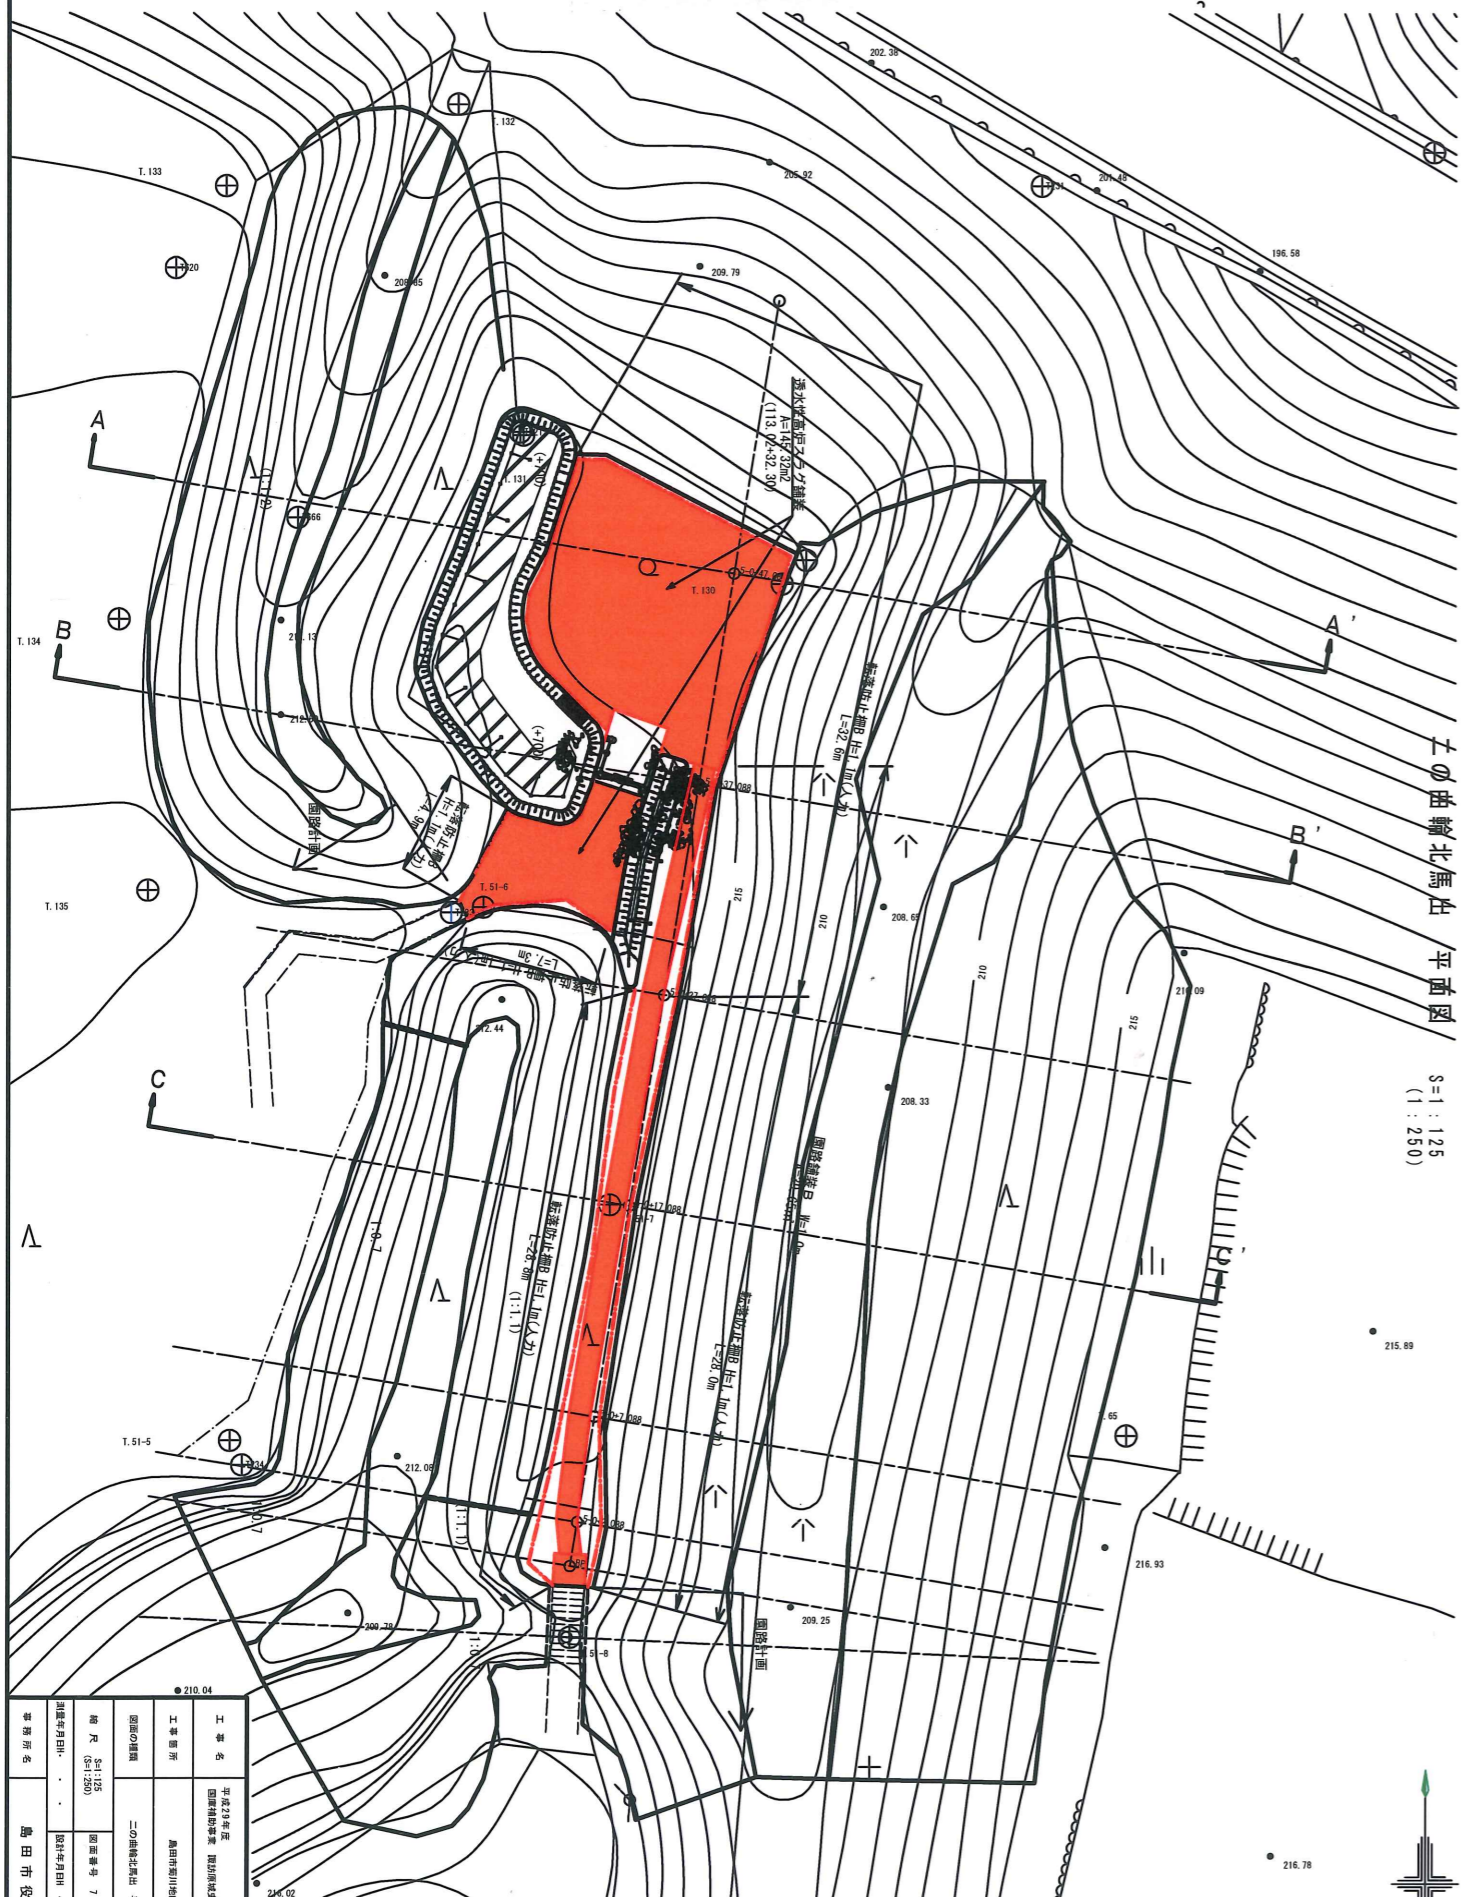

之の曲輪北馬出 平面図
S=1:125
(1:250)

工事名	平成29年度 国庫補助金等 国庫補助金等 国庫補助金等 国庫補助金等
工事箇所	鳥取市南山地区
図面の種類	二の曲輪北馬出 平面図
縮尺	縮尺 1:125 (1:250)
図面番号	図面番号 7 葉中 2
作成年月日	設計年月日
審判所名	鳥田市役所

変更後

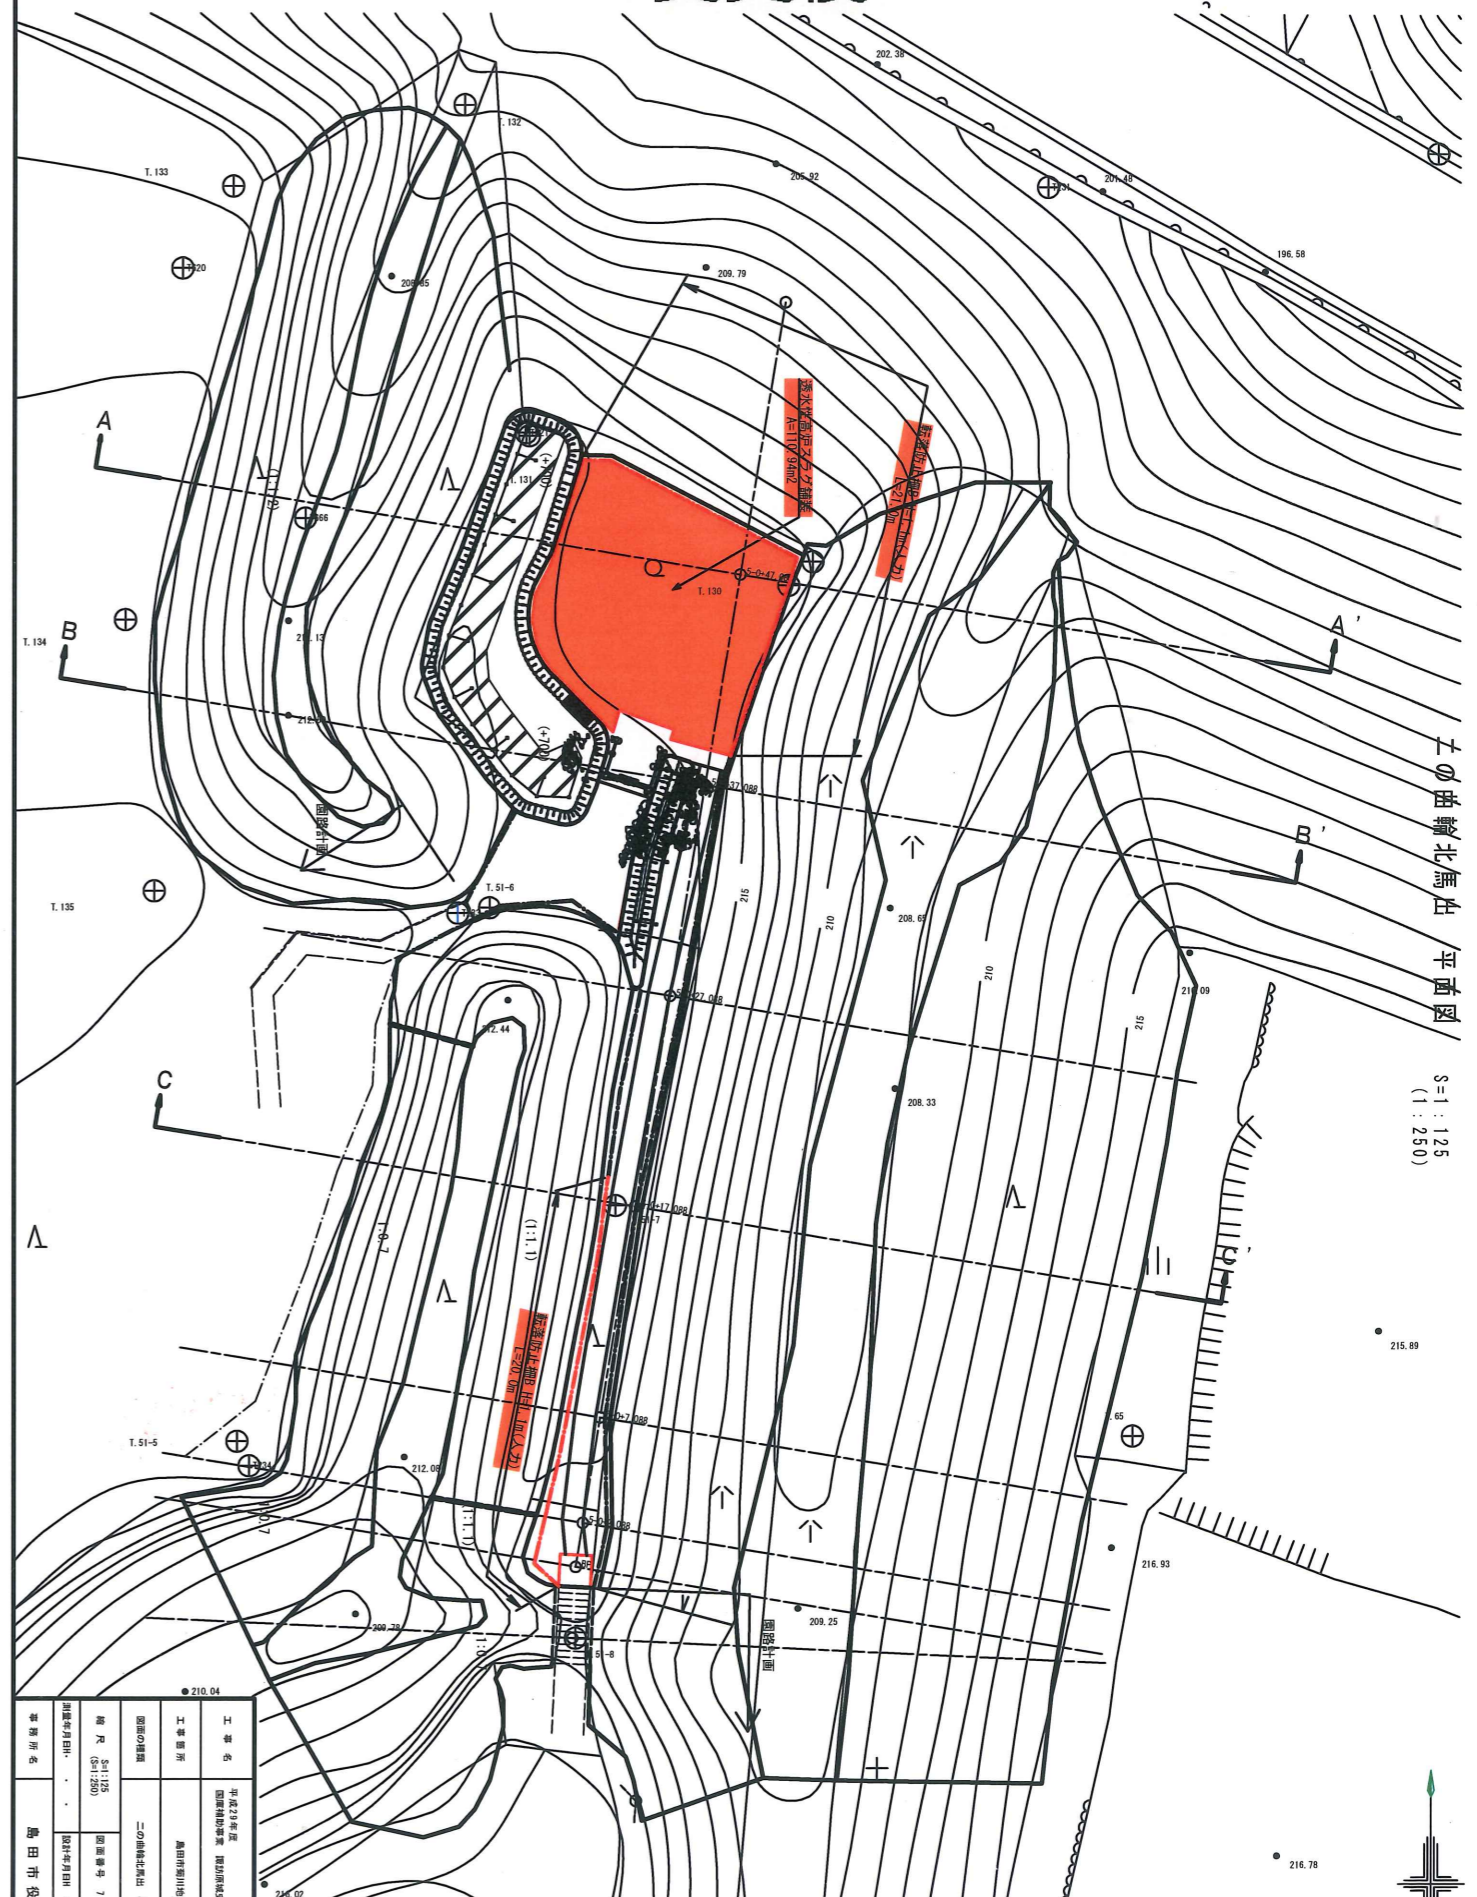

之の曲輪北馬出 平面図
S=1:125
(1:250)

工事名	平成29年度 国庫補助金等 国庫補助金等 国庫補助金等 国庫補助金等
工事箇所	鳥取市南山地区
図面の種類	二の曲輪北馬出 平面図
縮尺	縮尺 1:125 (1:250)
図面番号	図面番号 7 葉中 2
作成年月日	設計年月日
審判所名	鳥田市役所