


工作物設置工平面図

S=1:100

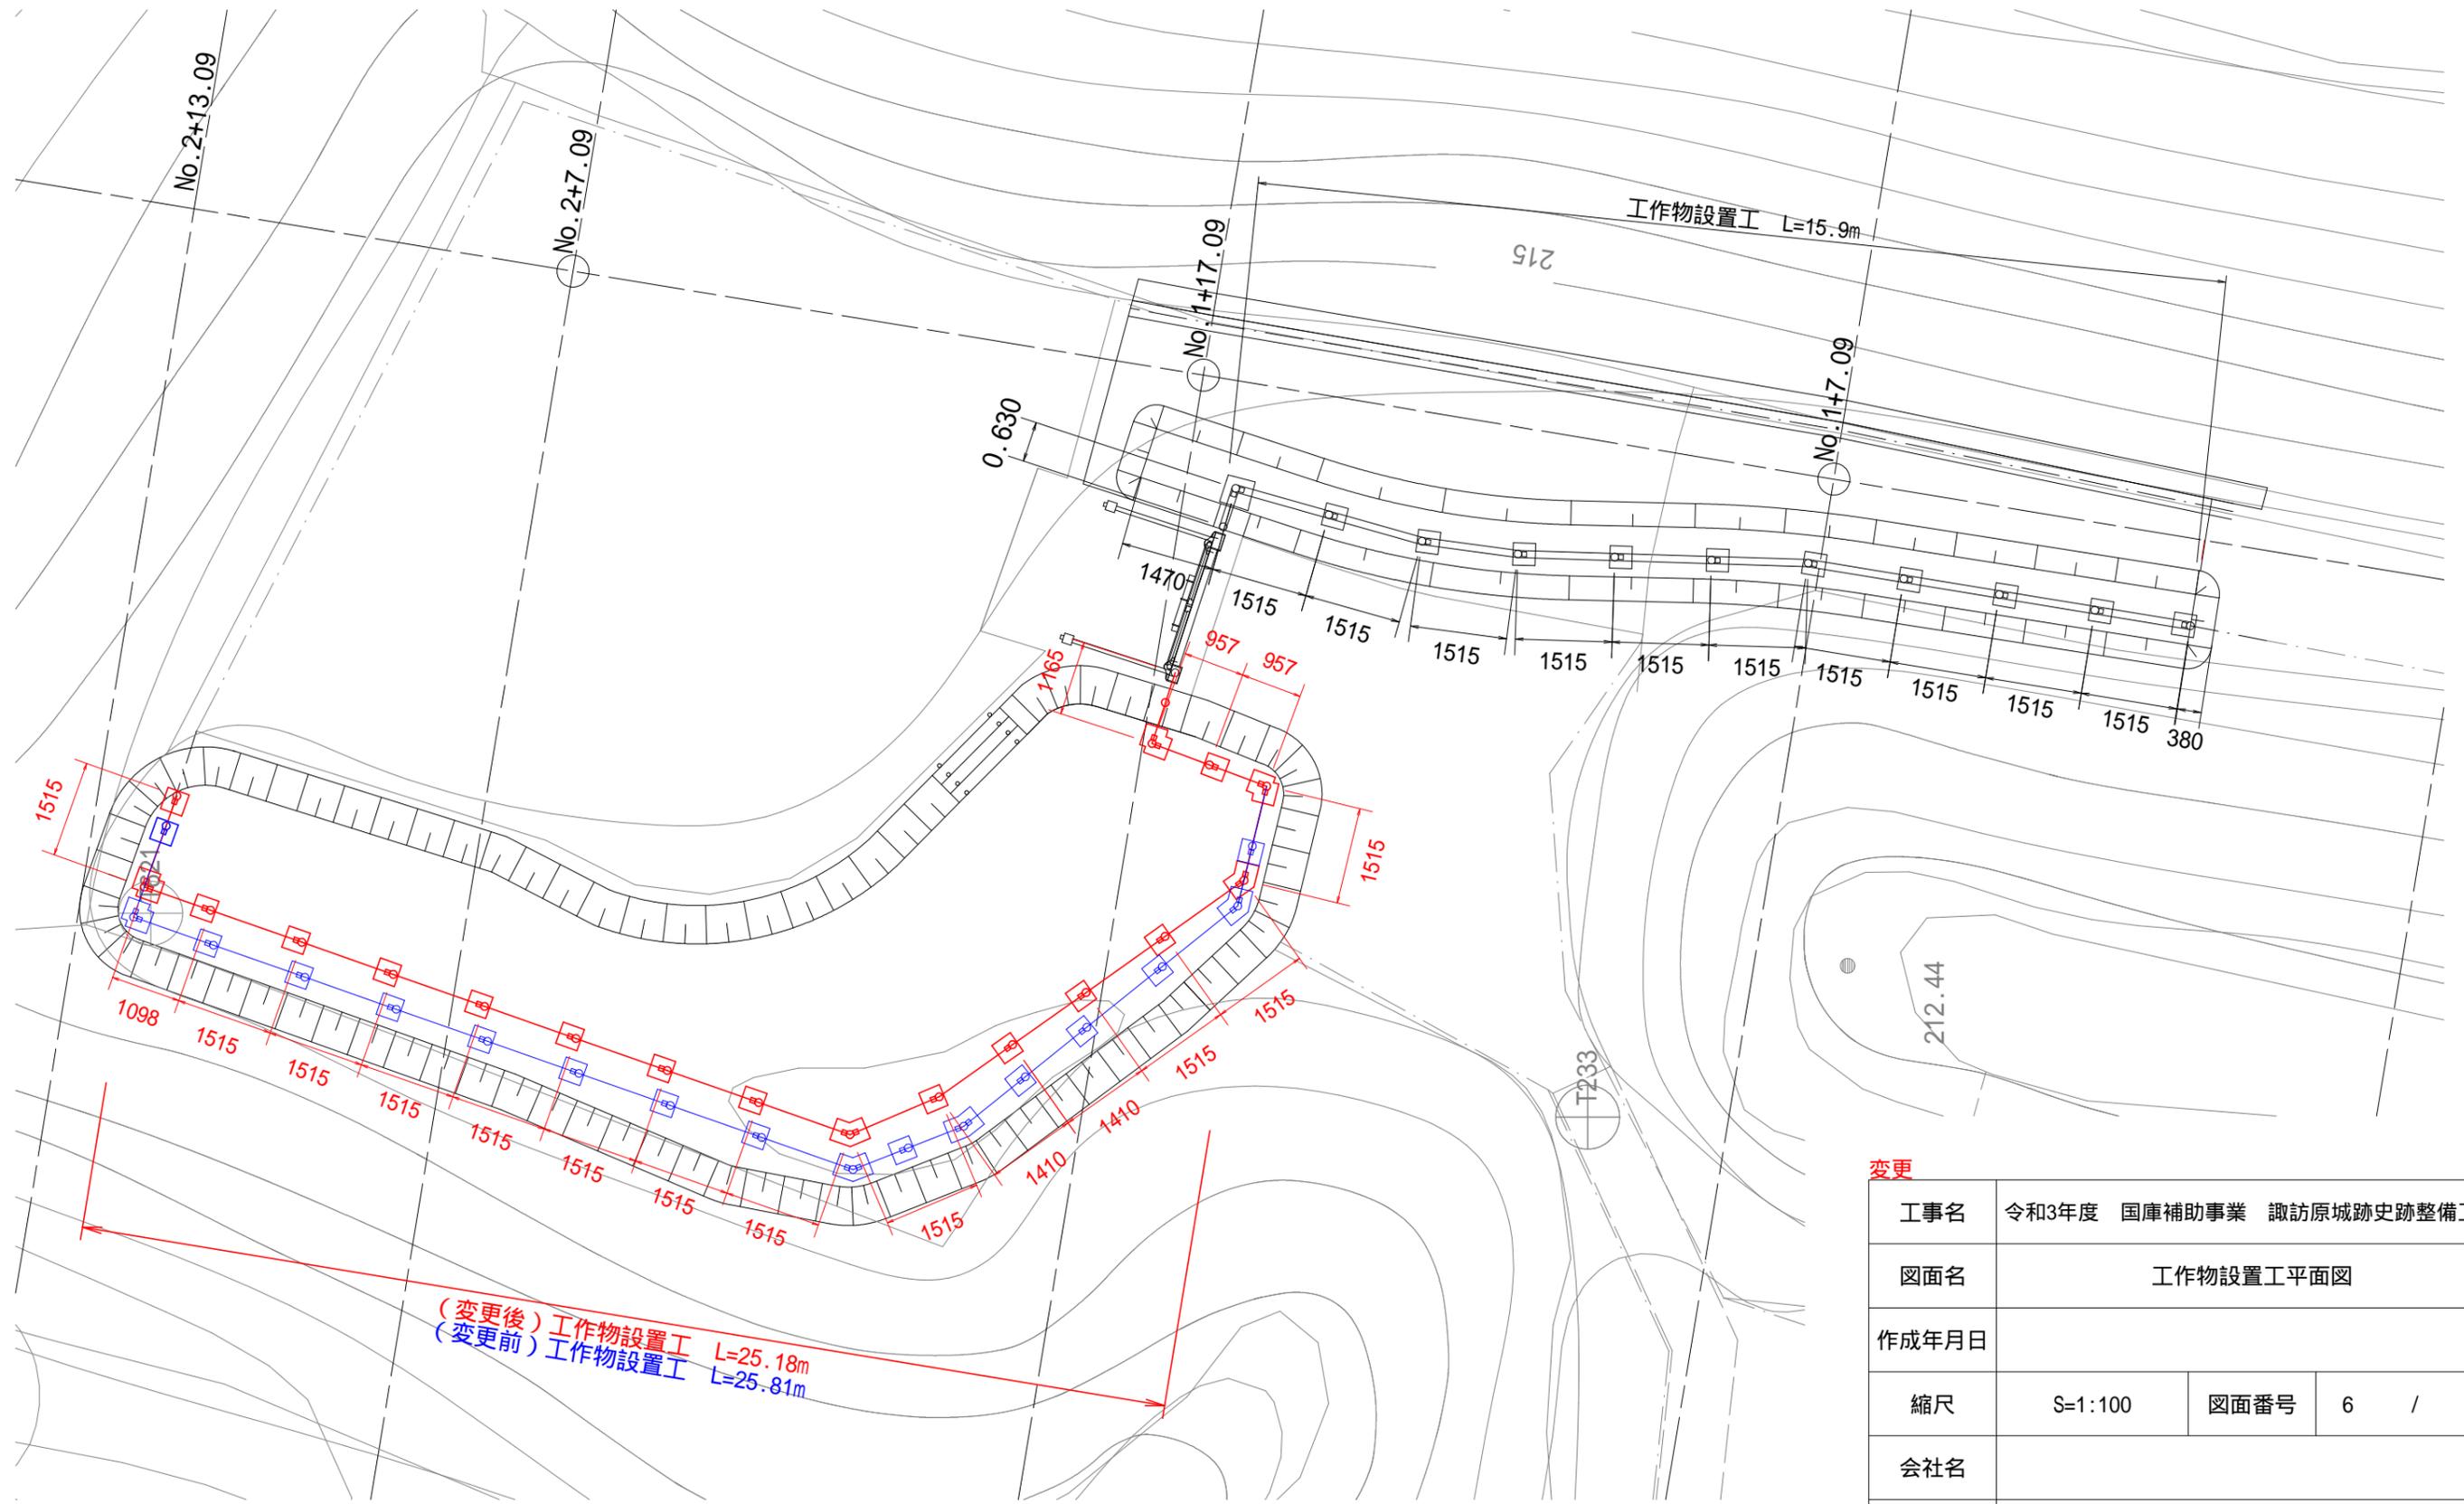

変更

工事名	令和3年度 国庫補助事業 諏訪原城跡史跡整備工事		
図面名	工作物設置工平面図		
作成年月日			
縮尺	S=1:100	図面番号	6 / 9
会社名			
事業者名	島田市		