


諏訪原城跡 園路計画 全体平面図 (5) (500/1,000)

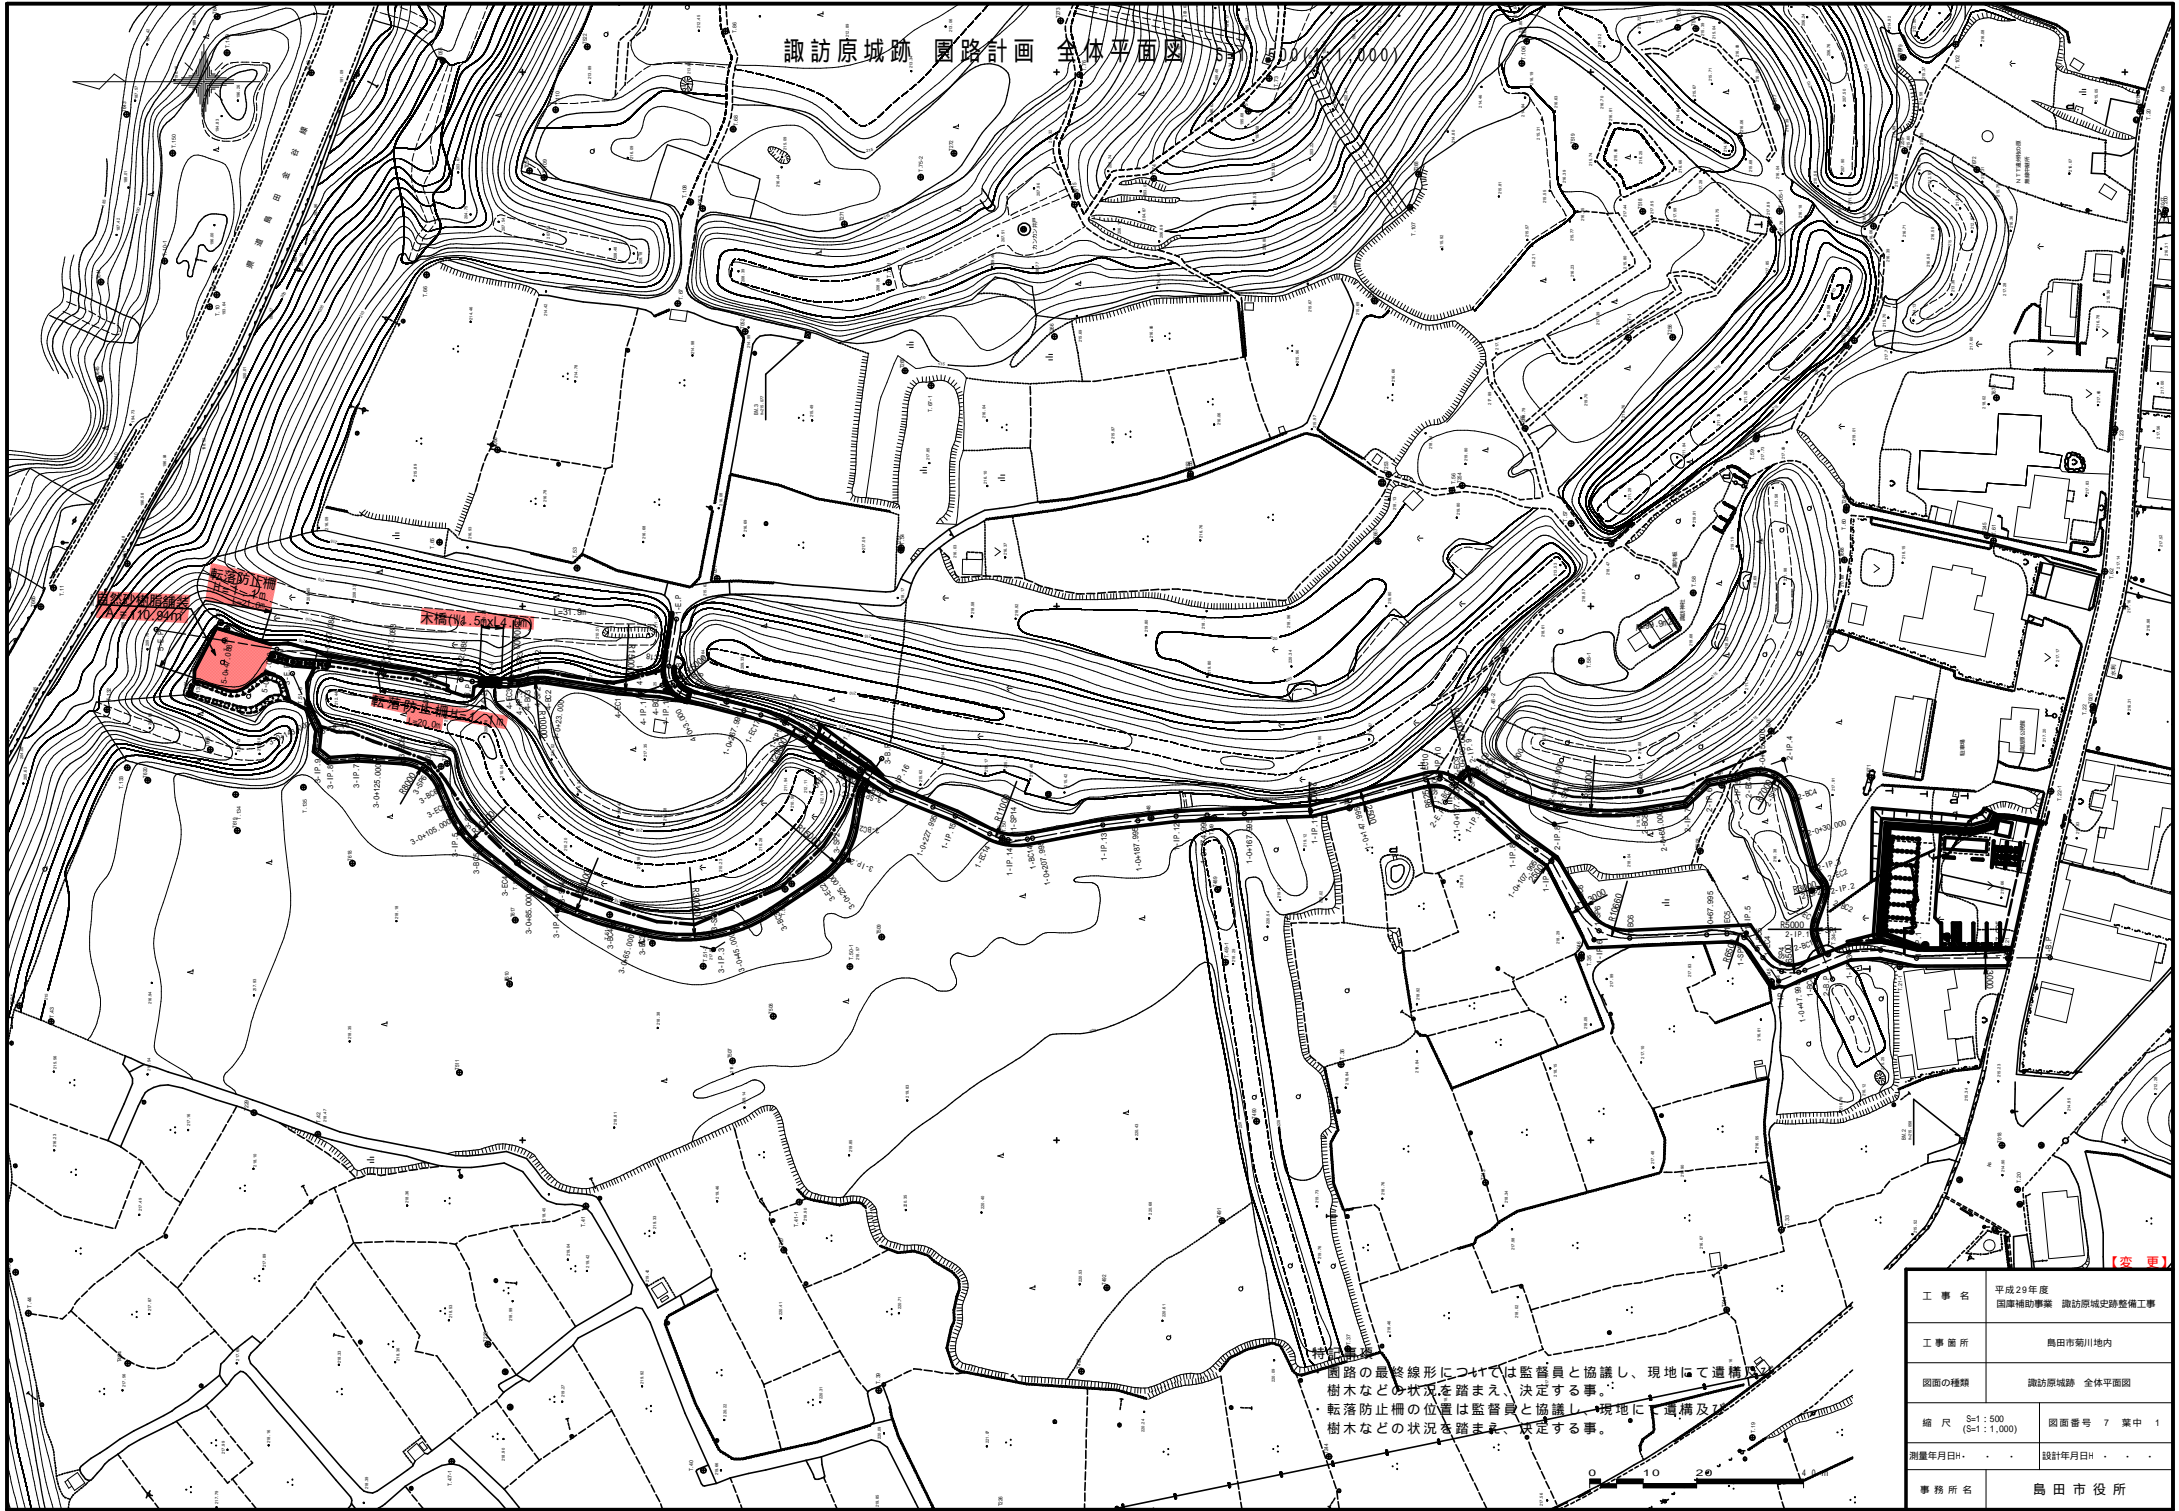

園路の最終線形については監督員と協議し、現地にて遺構・樹木などの状況を踏まえ、決定する事。
 転落防止柵の位置は監督員と協議し、現地にて遺構・樹木などの状況を踏まえ、決定する事。

【変更】

工事名	平成29年度 国庫補助事業 諏訪原城跡整備工事	
工事箇所	島田市朝川地内	
図面の種類	諏訪原城跡 全体平面図	
縮尺	Ss1:500 (Ss1:1,000)	図面番号 7 葉中 1
測量年月日H+		設計年月日H+
事務所名	島田市役所	