
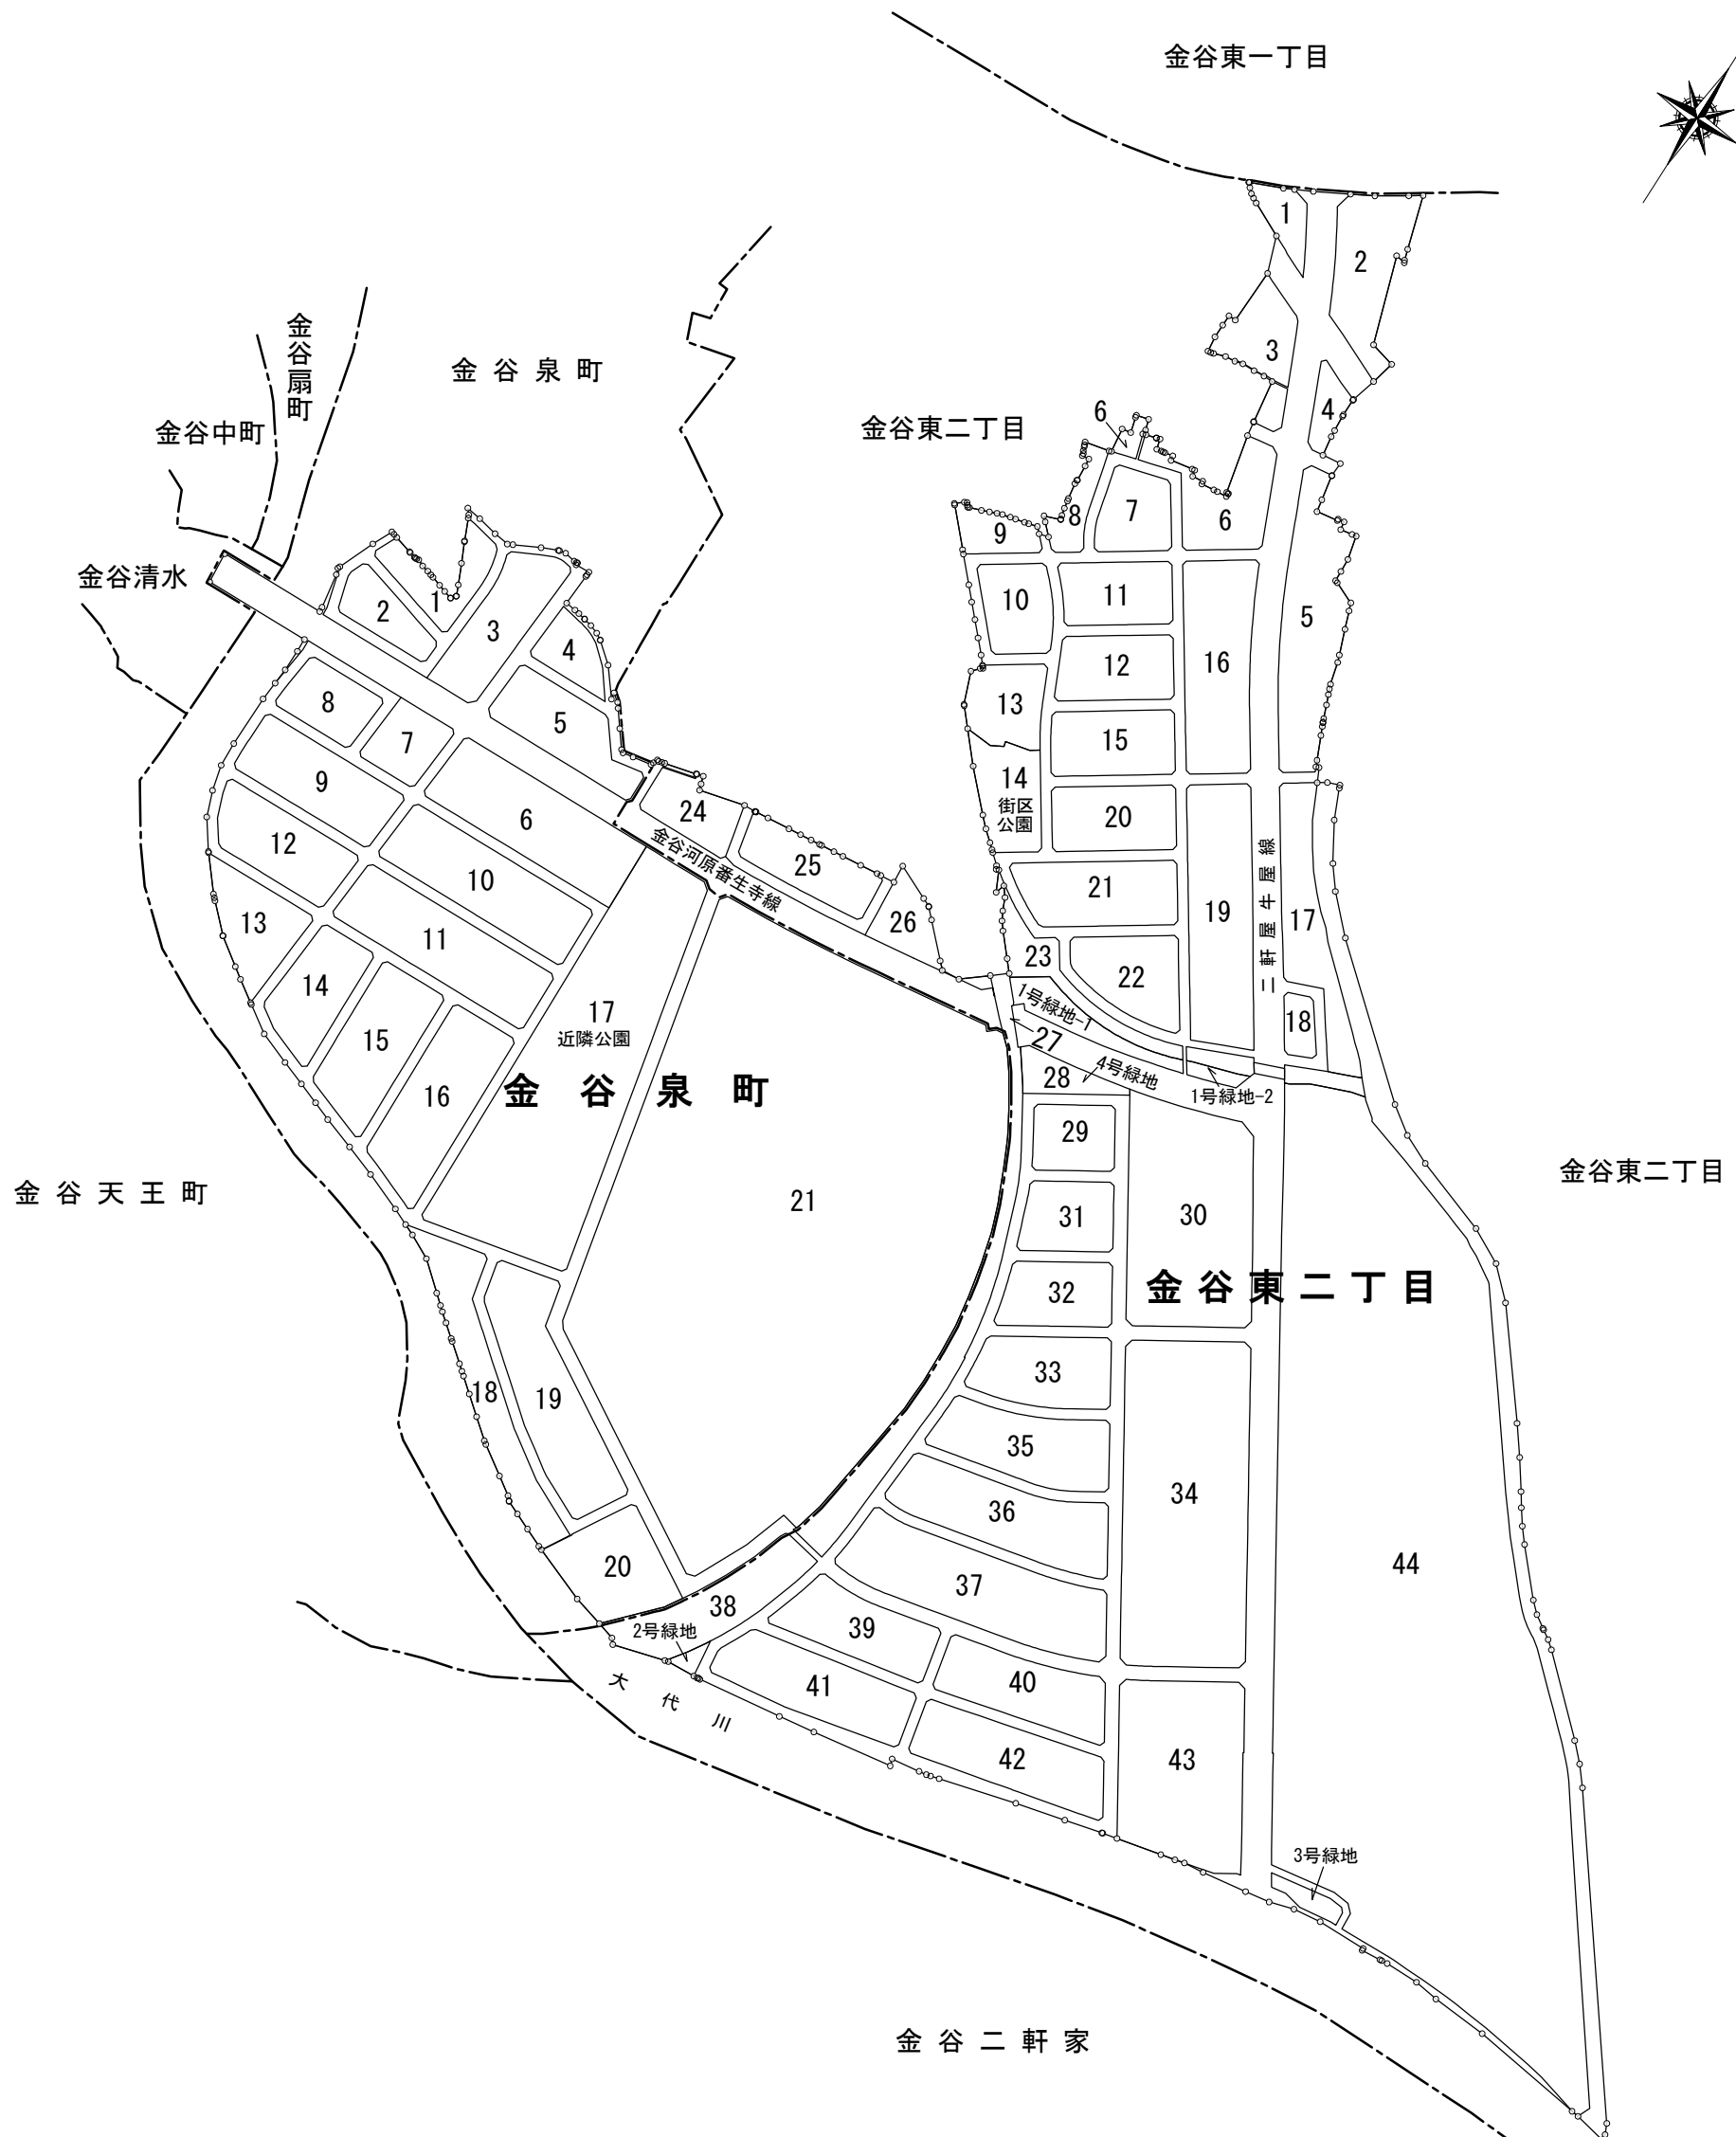


# 島田都市計画事業 往還下土地区画整理事業 案内図

縮尺 1 : 4,000

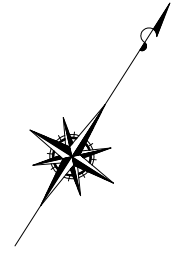

凡 例	
—○—	施行地区界
- - -	町 界
5	換地親地番