


島田都市計画 特定用途制限地域の決定 (島田市決定)

位置図

S=1:20,000

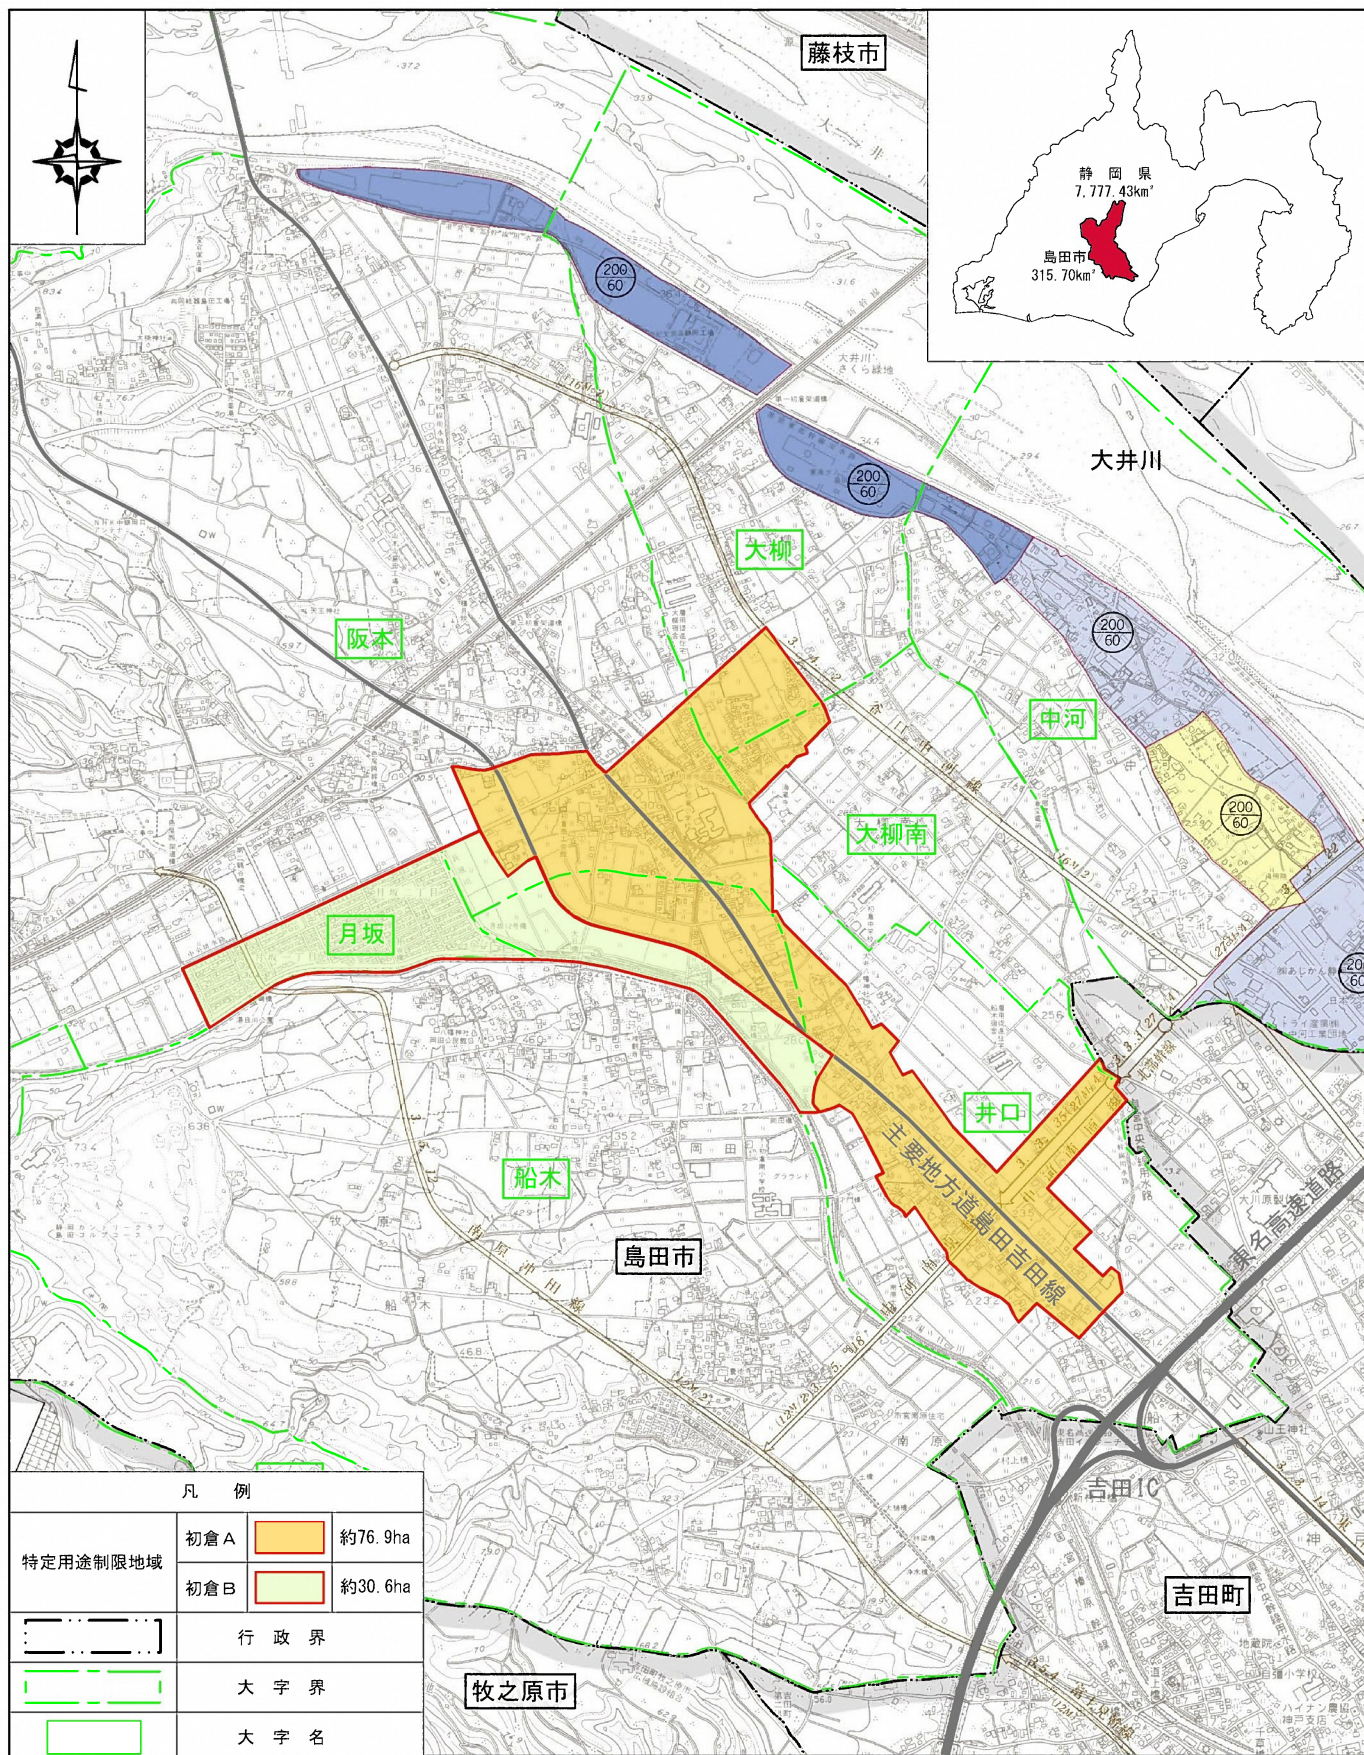

凡例

特定用途制限地域	初倉A		約76.9ha
	初倉B		約30.6ha
	行政界		
	大字界		
	大字名		

0 1000m