


最高高さ 9.990mm
軒高 8.020mm

配置図 S1:200

川根役場庁舎 新築工事

配置図

No.	設計	設計室長	設計士 7名/計11名	所長
	No.	構造室長		
	担当	設備室長		
	監理	技監室長		

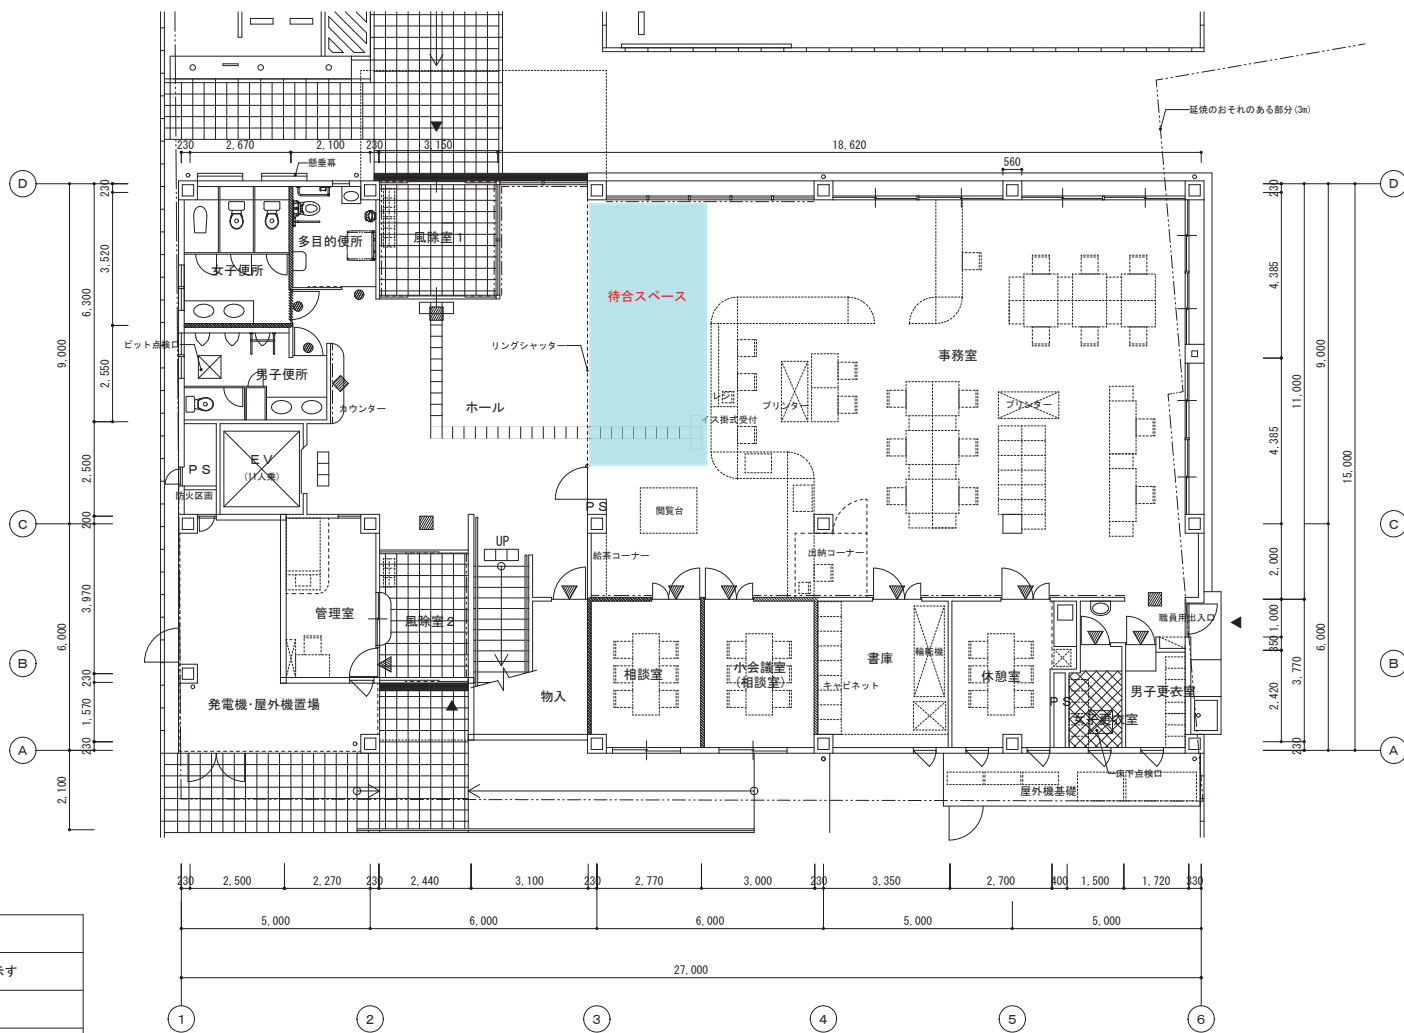

---	ピクチャーレールを示す
■	フリーアクセスフロア (H=100) を示す
⊗	鋼製床下地を示す
▨	遮音壁を示す LGS90@300 (千鳥配置) +GW50+PB12.5貼+PB9.5貼
◆	総合案内板を示す 600×700 シルクスクリーン印刷 乳白アクリル板厚5+透明アクリル板厚5
●	ピクトサインを示す
▲	室名札を示す
■	誘導灯を示す

1階平面図 S1:100

川根役場庁舎 新築工事	1階平面図	No.	設計	設計室長	設計士	設計士	所長
			No.	構造室長			
			指 導	設備室長			
			製 図	技管理長			