


ビビットビレッジ・ミラくるツリー

S=図示

01	ウェーブスライダー
02	チューブスライダー
03	ワイドスライダー
04	ローラーライダー
05	リングライダー
06	バランスロープ
07	チャレンジクライム
08	ろくぼく
09	ウォールクライム
10	でこぼこクライム
11	スロープ
12	ロックブロック
13	ネットクライム
14	茶園ネット
15	ゆらゆら吊り橋
16	○×パネル
17	ベルパネル
18	ドライビングパネル
19	コロコロパネル

平面図


S= 1 : 200

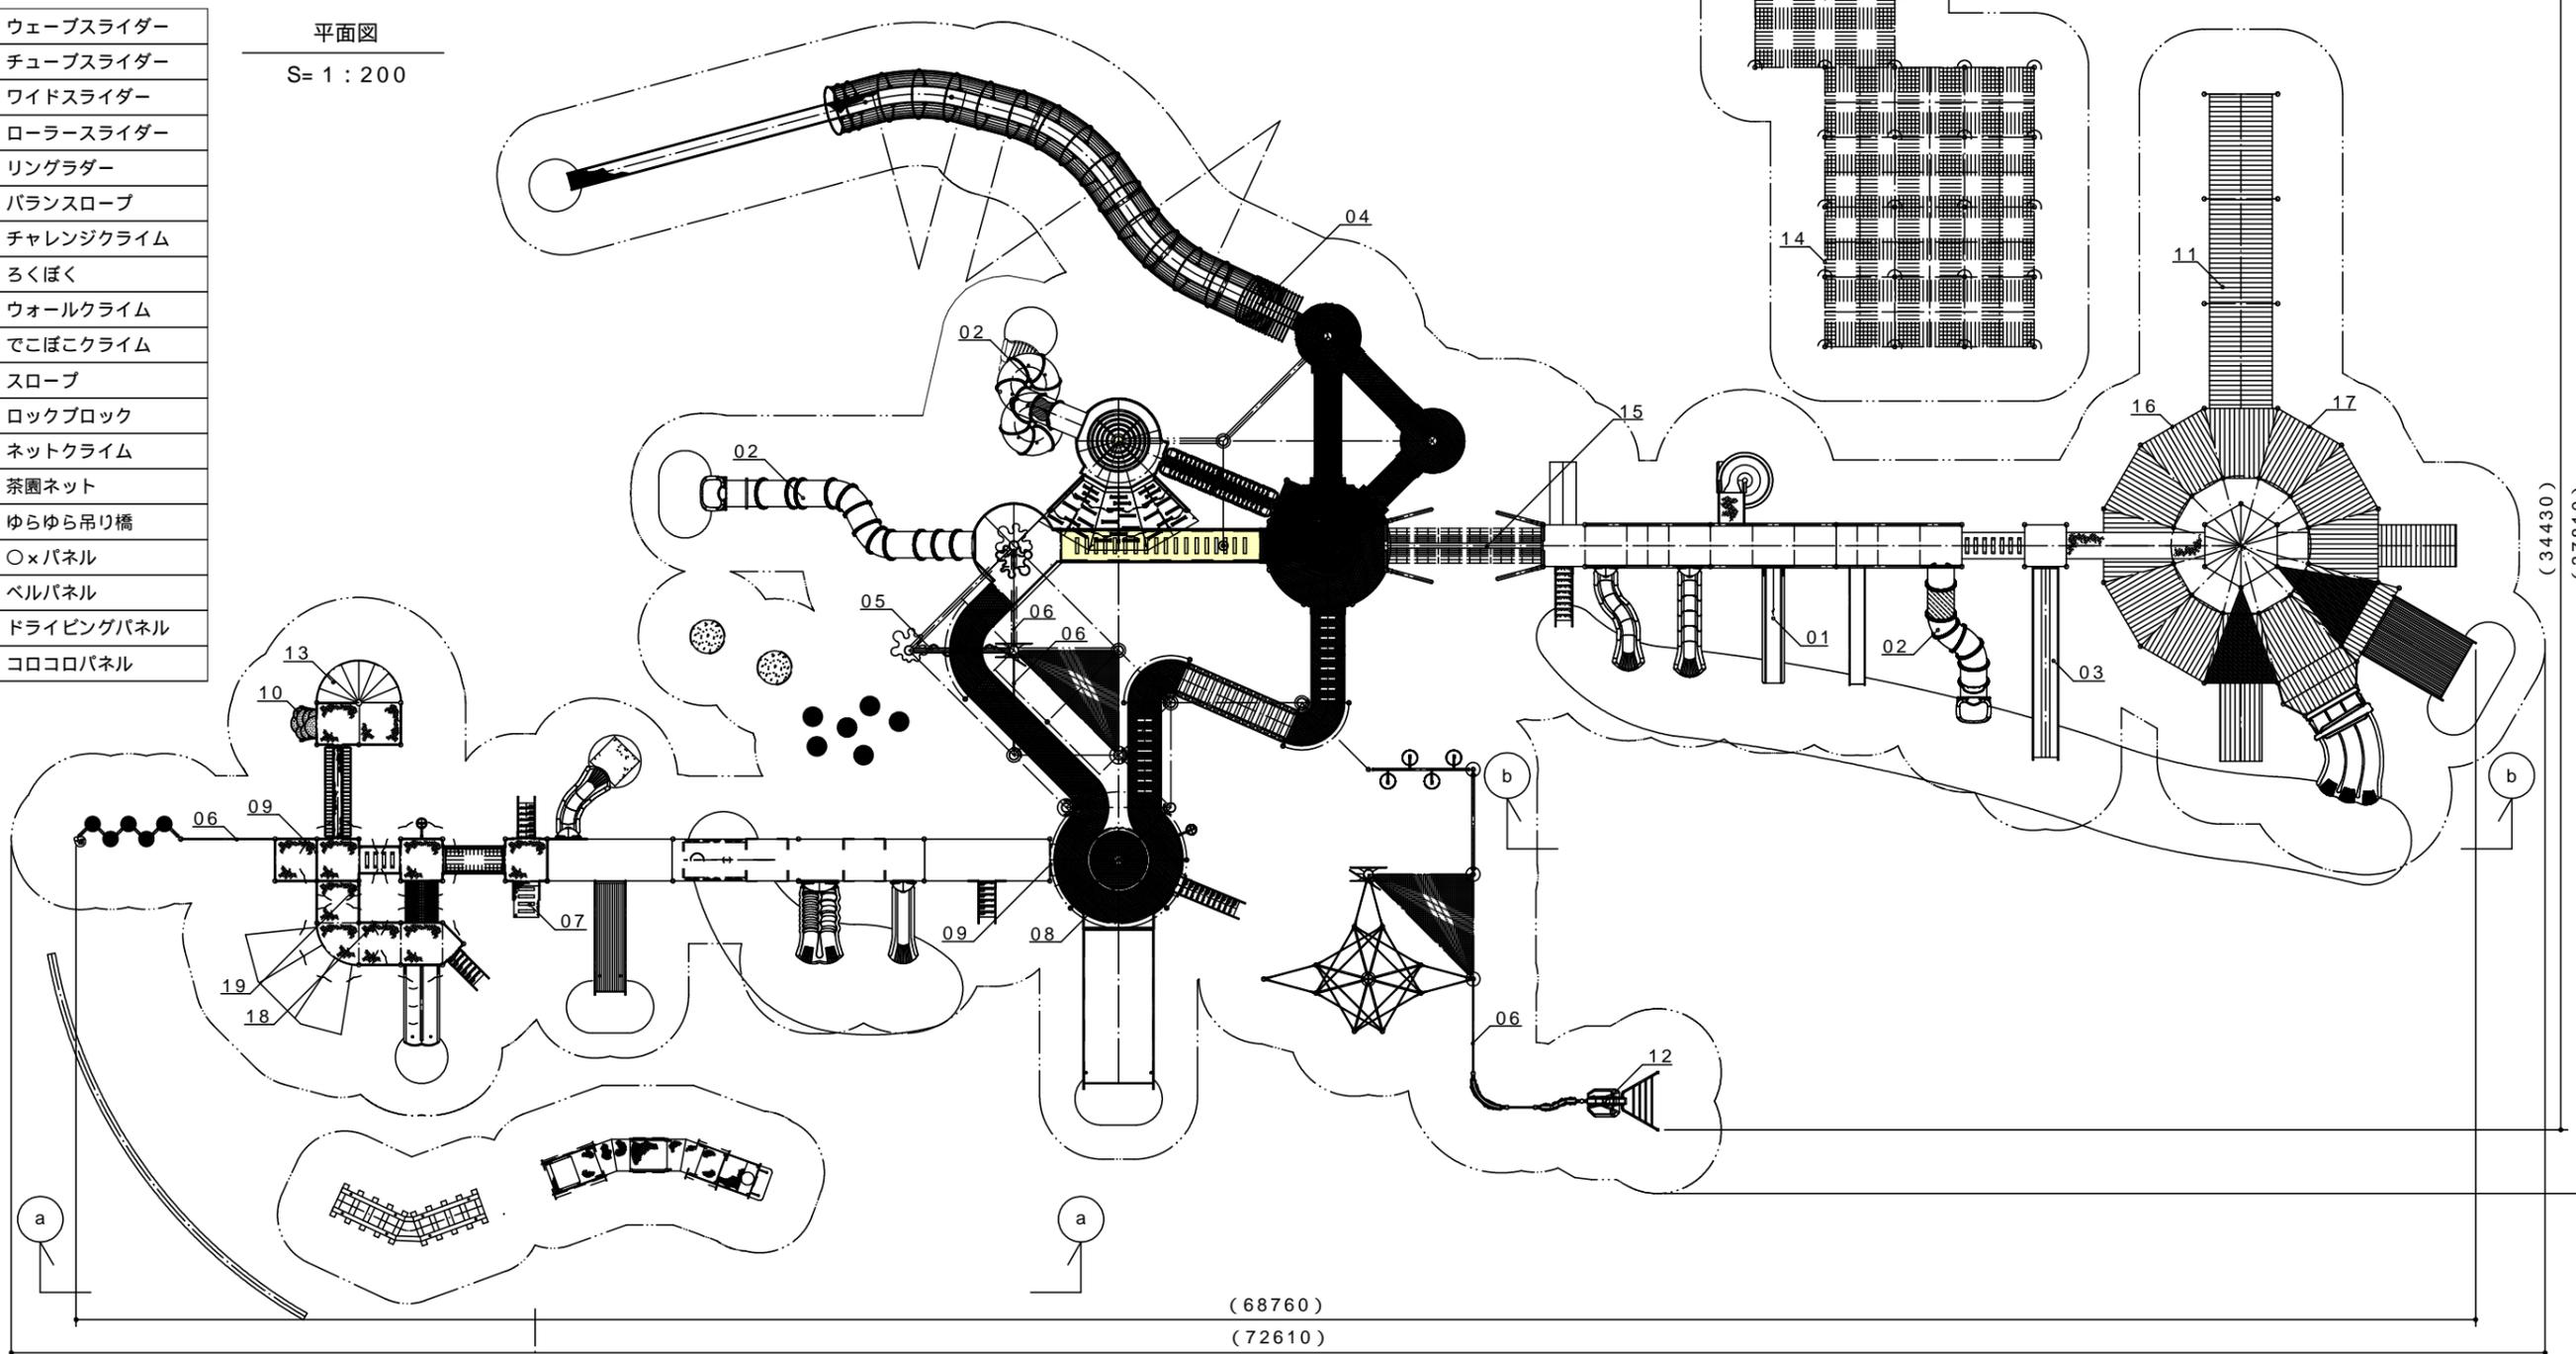

ミラくるツリー ← ビビットビレッジ

a-a立面図

S= 1 : 200

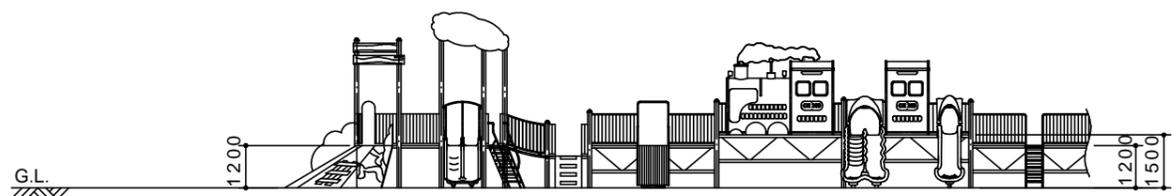

b-b立面図

S= 1 : 200

