



二の曲輪北馬出通路遺構図

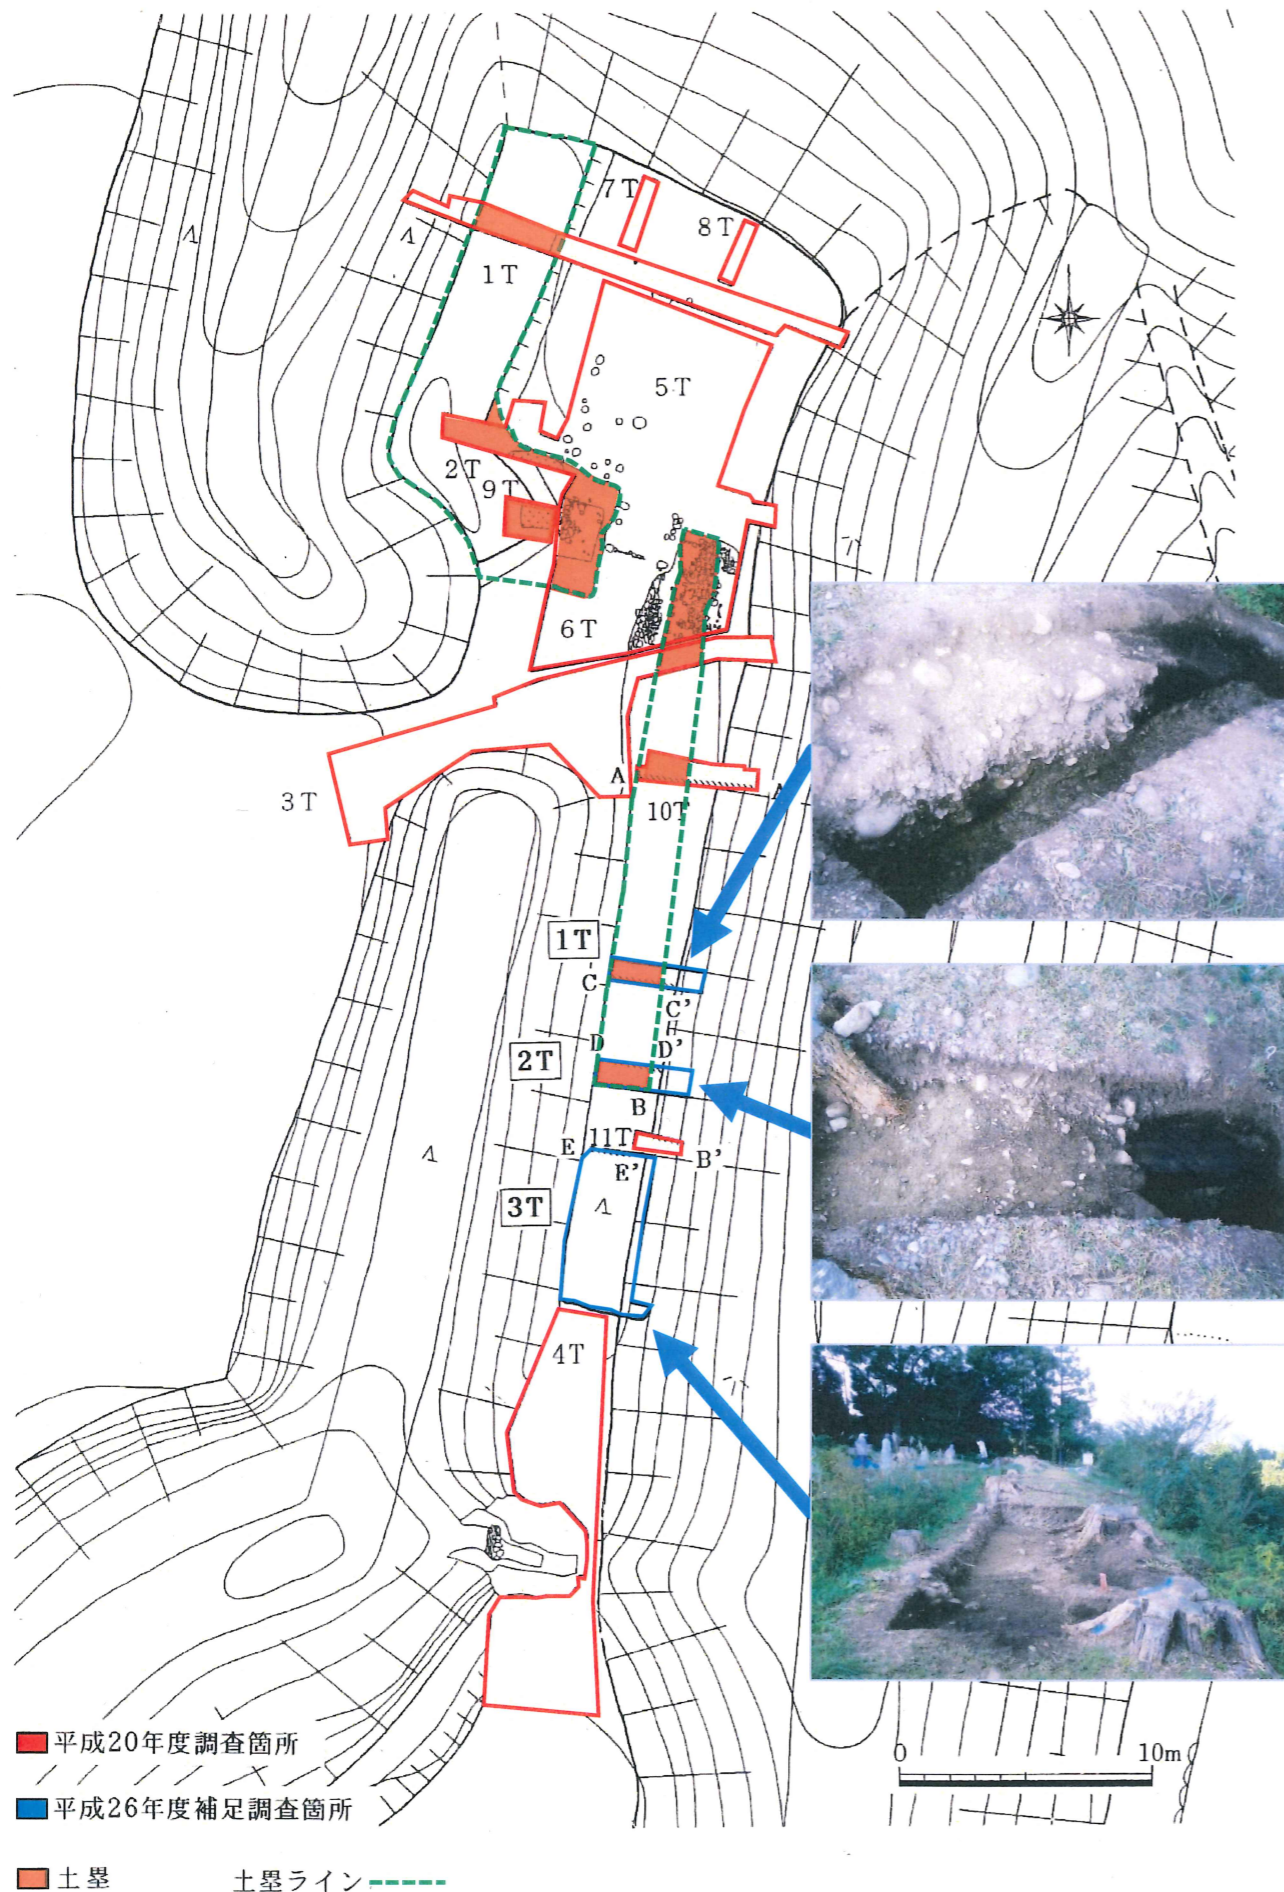


H29.11.30

二の曲輪北馬出通路土層断面図


平成20年度調査  
10トレンチ南壁

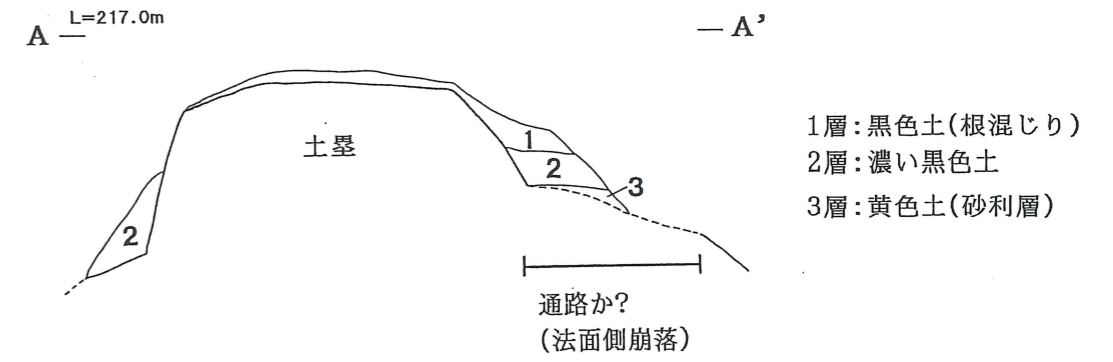


平成26年度調査  
1トレンチ南壁

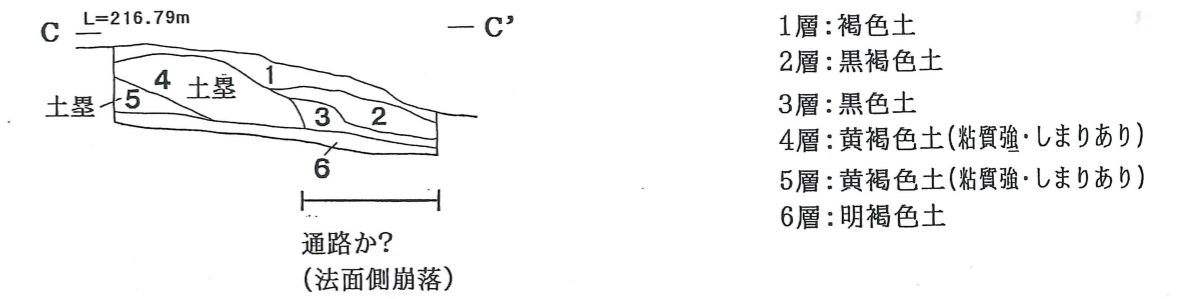

平成26年度調査  
2トレンチ北壁

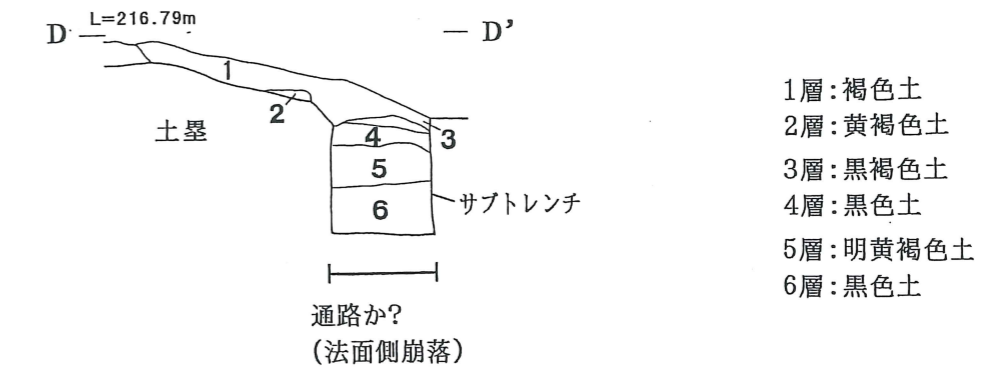

平成20年度調査  
11トレンチ南壁

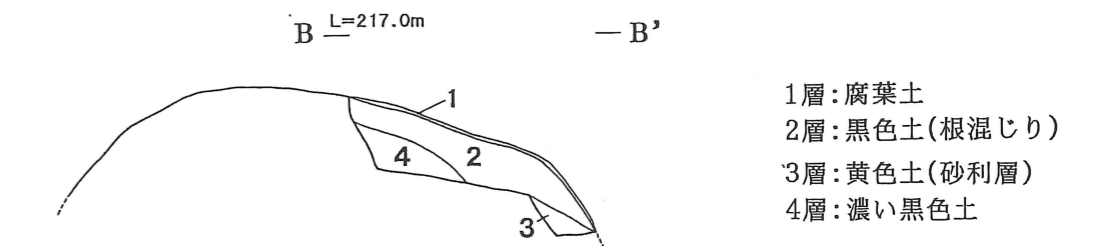

平成26年度調査  
3トレンチ北壁



H29.11.30