





C-C' 断面図 (5-0+17.08付近) S=1:100

D = 17.088  
 GH=216.49  
 FH=216.49

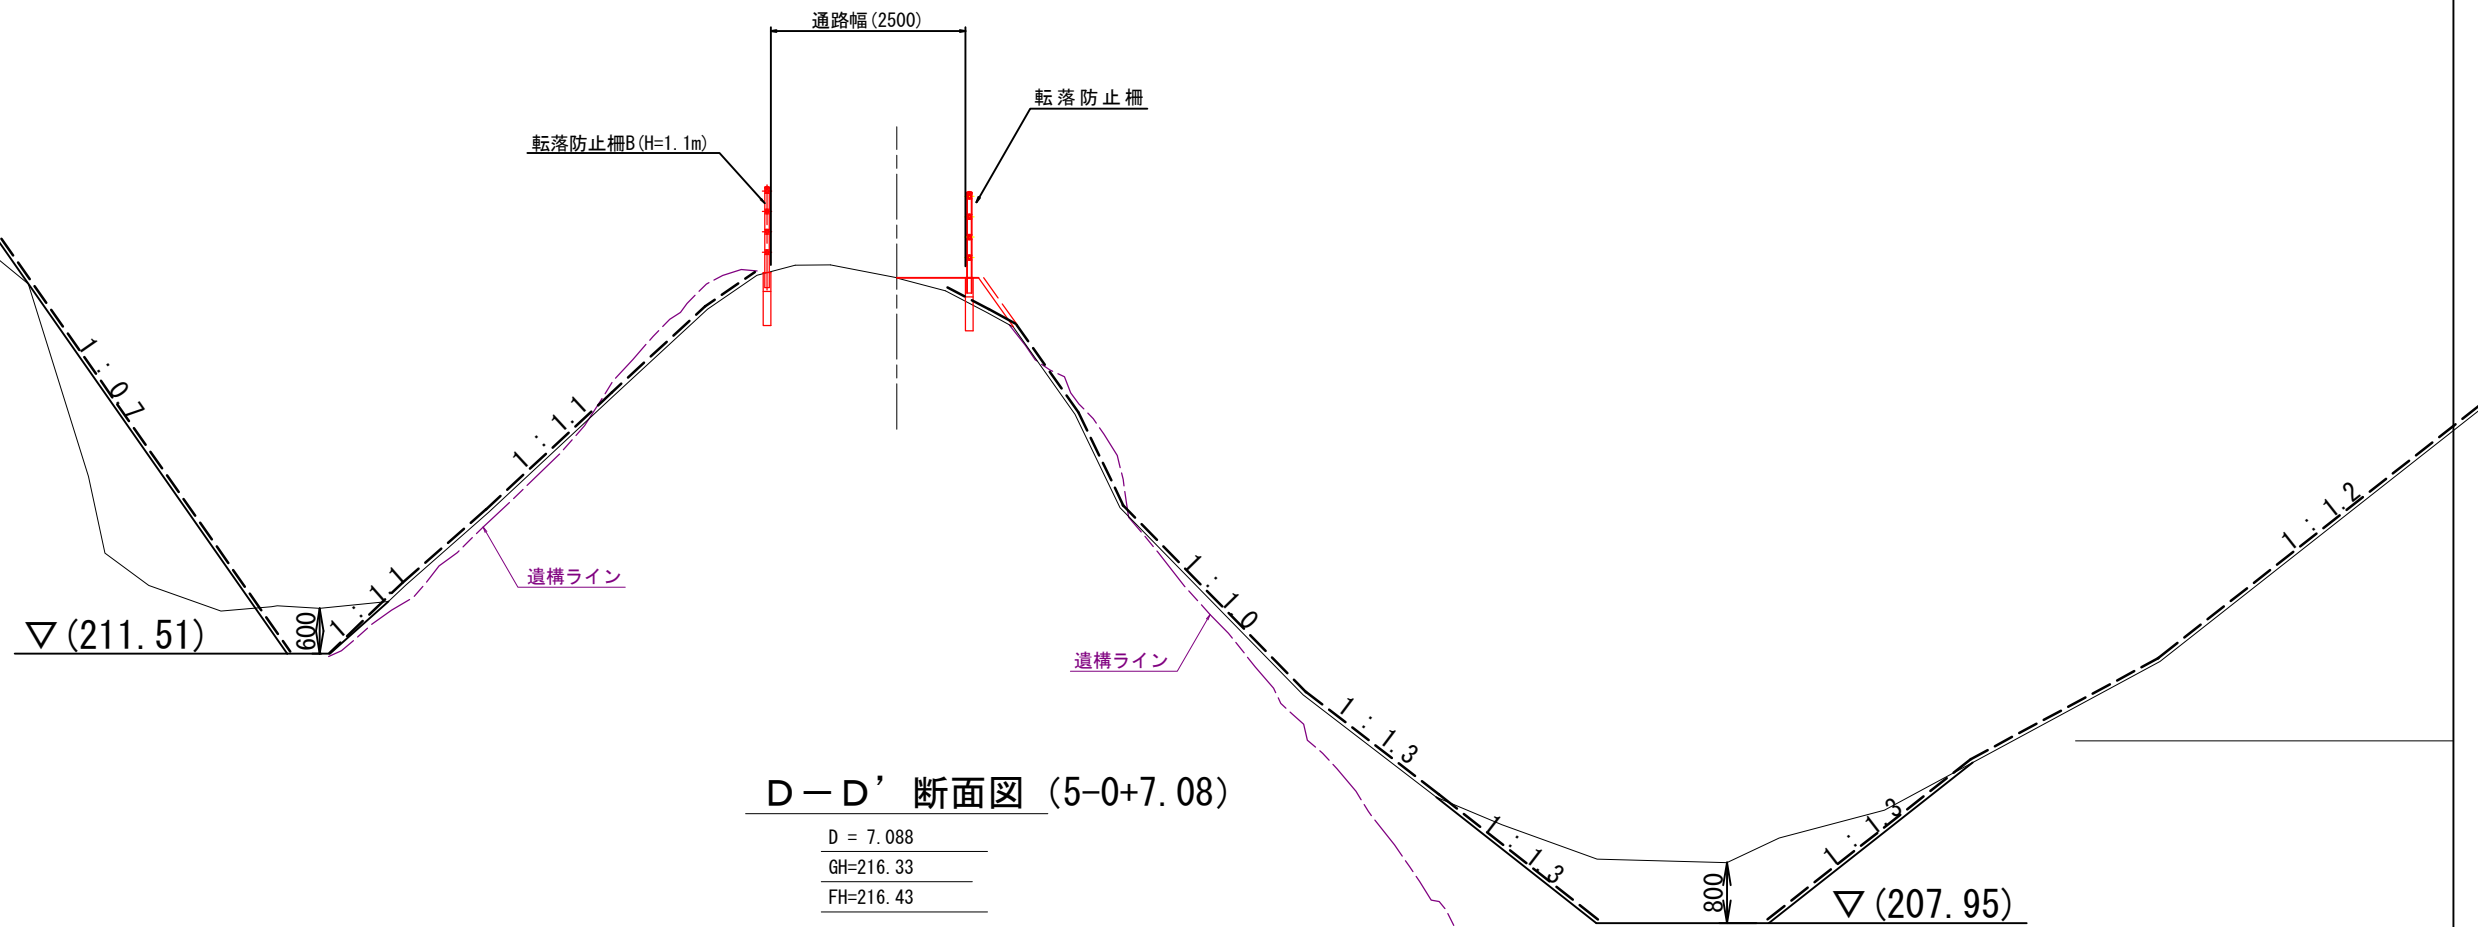

D-D' 断面図 (5-0+7.08)

D = 7.088  
 GH=216.33  
 FH=216.43

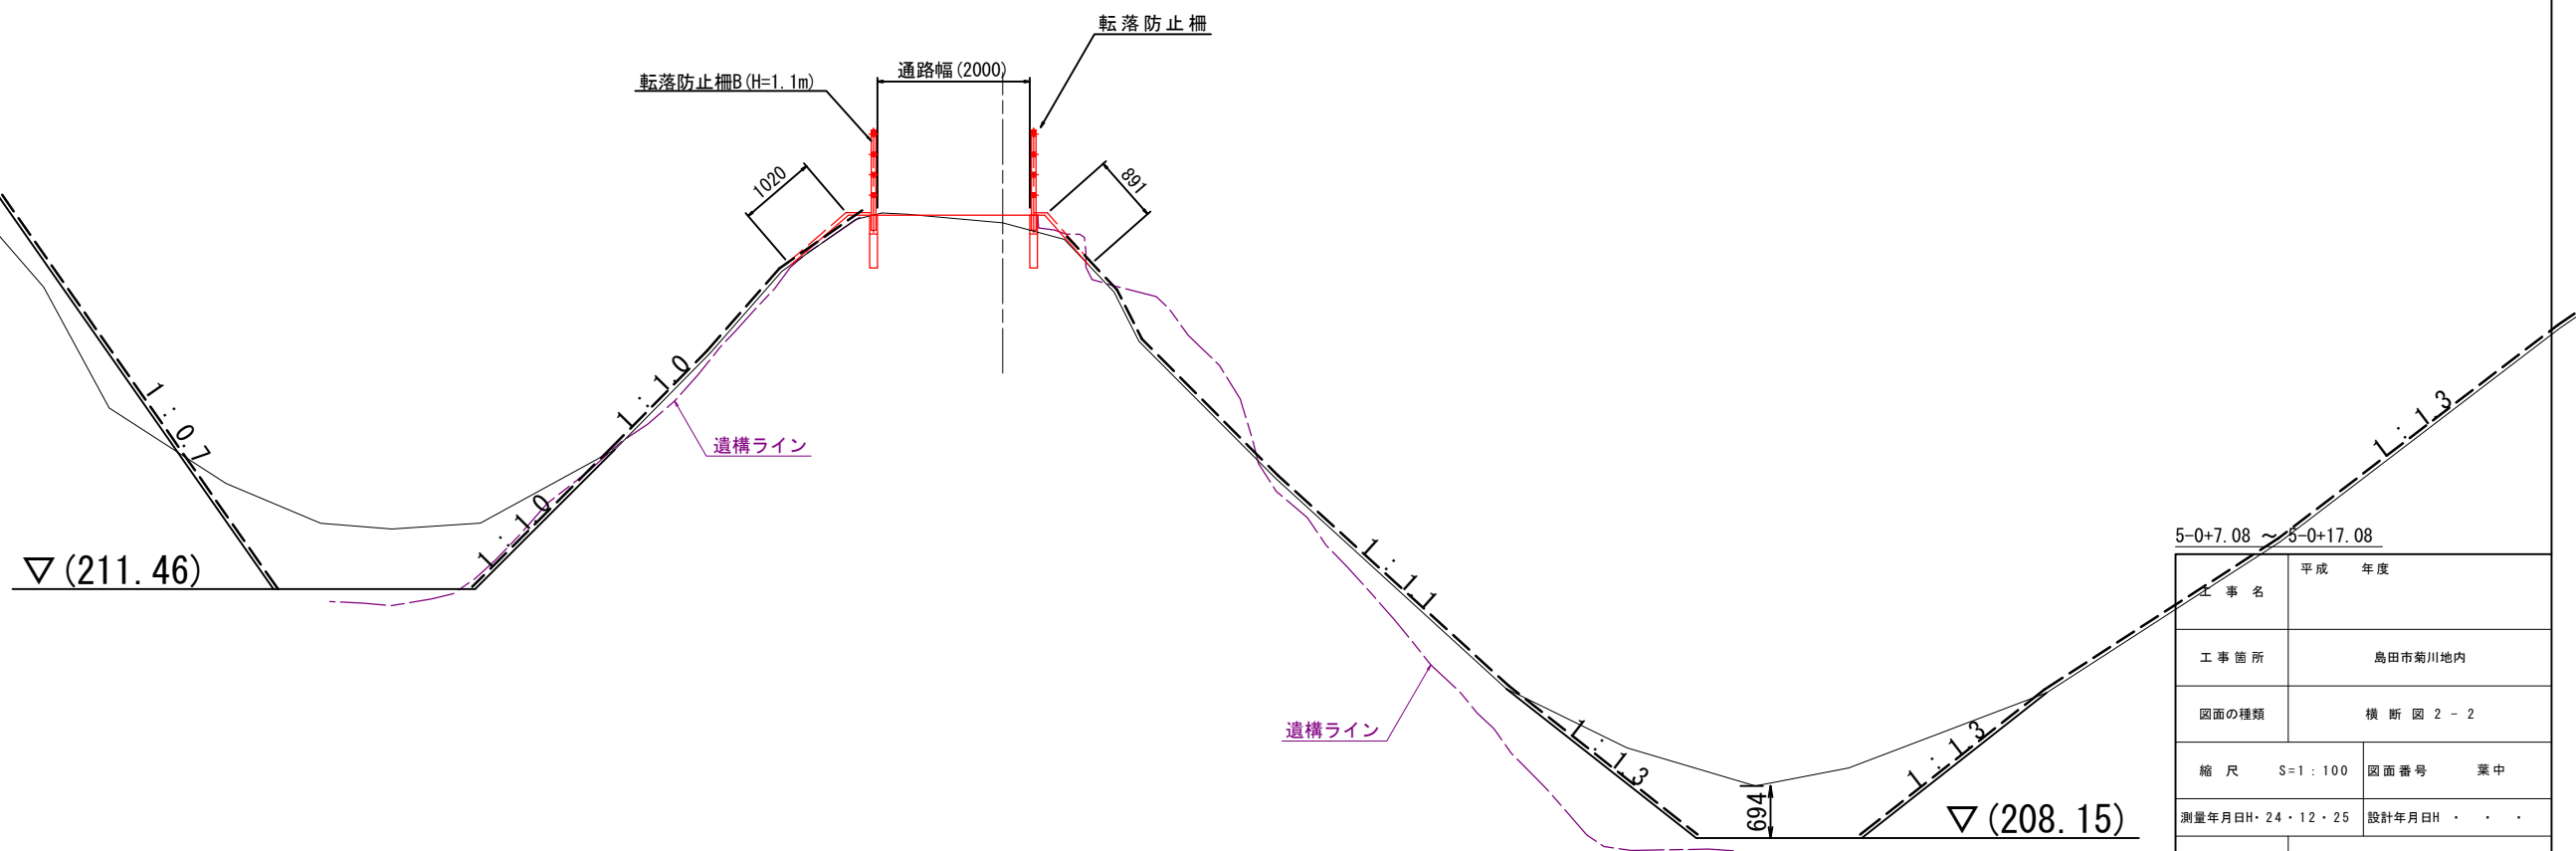

5-0+7.08 ~ 5-0+17.08	
工事名	平成 年度
工事箇所	島田市菊川地内
図面の種類	横断図 2-2
縮尺	S=1:100 図面番号 業中
測量年月日	H・24・12・25 設計年月日 . . .
事務所名	島田市役所