

令和3年2月16日提出

# 令和3年2月市議会定例会

説明書・参考

〔議案第9号～議案第12号〕

島 田 市



# 説 明 書

## 議案第9号 工事請負契約の変更について

令和2年6月定例会で議決された島田市旧清掃センター煙突解体工事について、請負金額の変更を行うため、議会の議決に付すべき契約及び財産の取得又は処分に関する条例（平成17年島田市条例第46号）第2条の規定により、議会の議決を求めるものです。

参考は、別紙のとおりです。

## 議案第10号 財産の取得について

小中学校の大型提示装置を購入するため、議会の議決に付すべき契約及び財産の取得又は処分に関する条例第3条の規定により、議会の議決を求めるものです。

参考は、別紙のとおりです。

## 議案第11号 市道路線の認定について

民間の土地利用に伴い寄附を受けた1路線、及び民間の土地利用及び橋梁撤去により区間を変更する2路線を認定するため、道路法（昭和27年法律第180号）第8条第2項の規定により議会の議決を求めるものです。

参考は、別紙のとおりです。

## 議案第12号 市道路線の廃止について

民間の土地利用に伴い区間を変更する1路線、橋梁撤去により区間を変更する1路線、及び狭小路線調査により法定外道路相当と認められた23路線を廃止するため、道路法第10条第3項において準用する同法第8条第2項の規定により、議会の議決を求めるものです。

参考は、別紙のとおりです。


# 目 次

議案第9号	工事請負契約の変更について ◇煙突側面図 -----	1
議案第10号	財産の取得について ◇入札結果表及び情報機器の概要 -----	2
議案第11号	市道路線の認定について ◇市道認定路線位置図 -----	4
議案第12号	市道路線の廃止について ◇市道廃止路線位置図 -----	6

(付記)

図面は、既成の都市計画図等を使用しているため、現況と一部異なる場合があります。

煙突側面図

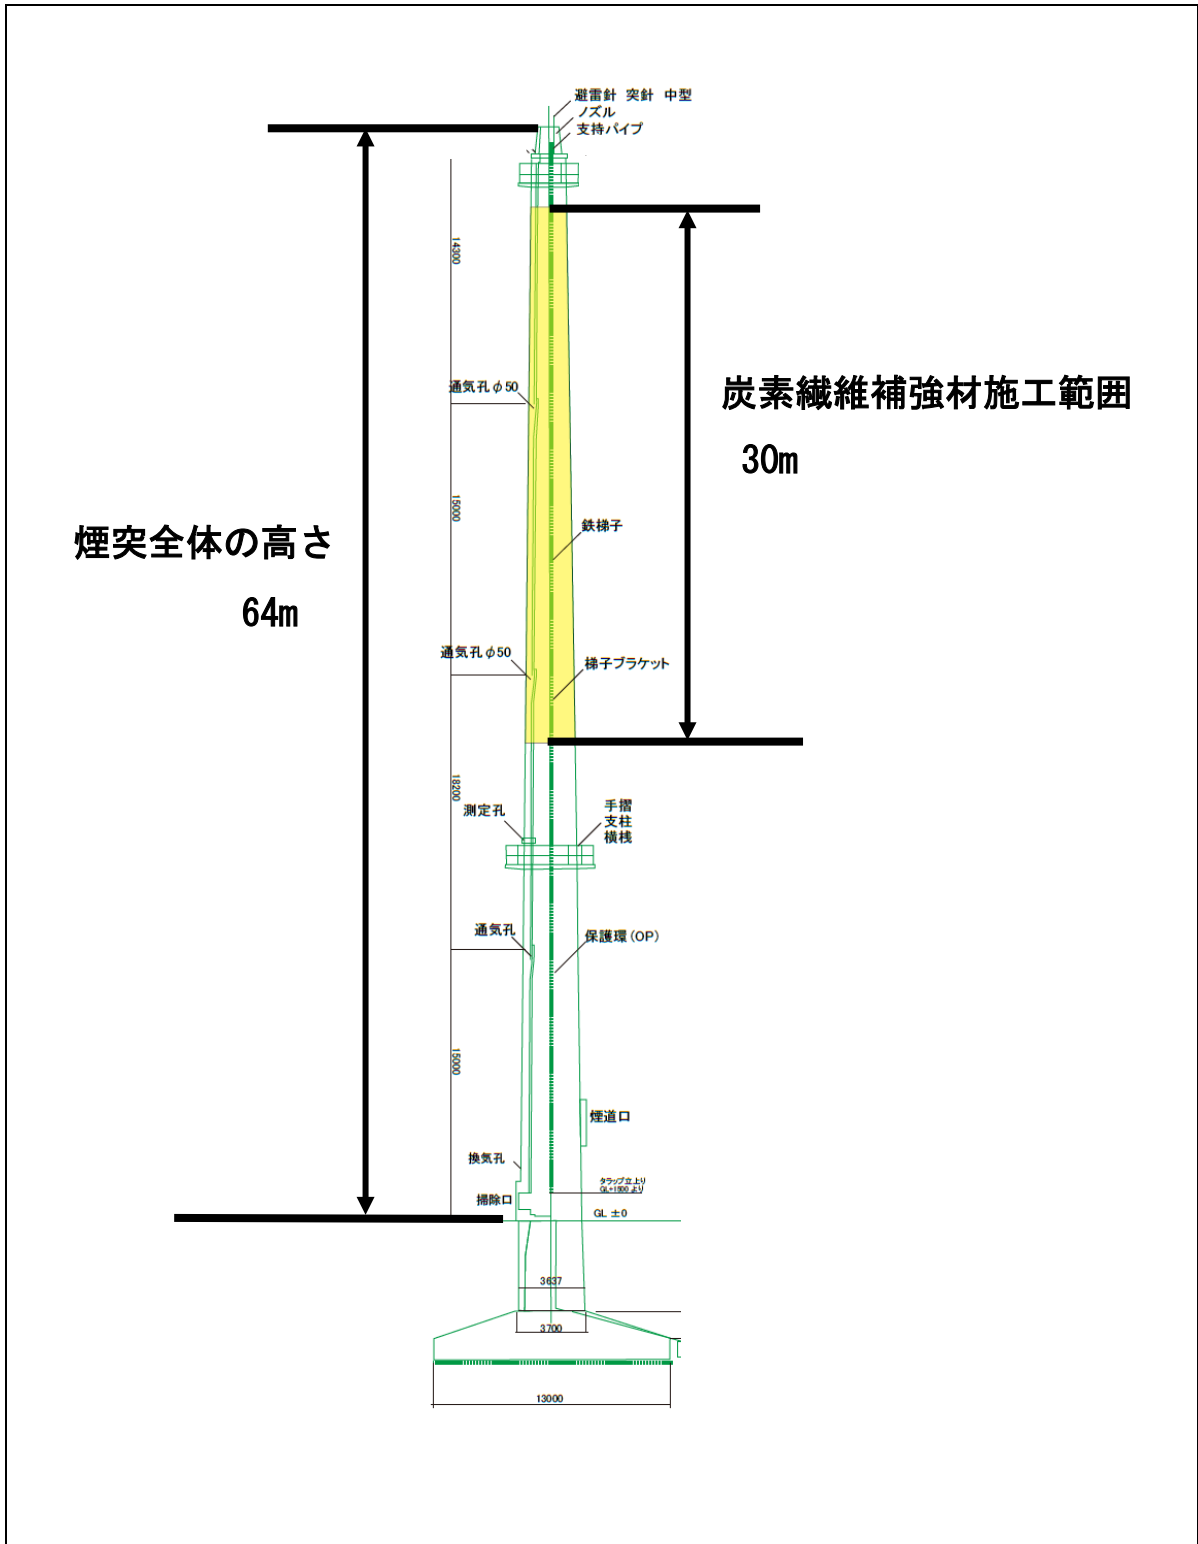

# 議案第10号 参 考

## 入札結果表及び情報機器の概要

### 1 入札結果表

事業名 令和2年度新型コロナウイルス感染症対応地方創生臨時交付金事業 大型  
提示装置購入事業

(単位：円)

予 定 価 格	126,820,100
入札書比較価格	115,291,000

業者名	入札書記載金額	結果
	第1回	
(株)オカムラ	101,770,000	決定
(株)オーイシ	104,200,000	
(株)ミヤムラ	104,680,000	
(株)オカダ		辞退
(有)ワークシステム		辞退
(株)サワムラ事務器		辞退
富士ビジネスマシン		辞退
契約金額	111,947,000	

※予定価格及び契約金額は、消費税及び地方消費税の額を含む。

### 2 納入期限

令和3年3月12日

### 3 納入場所及び数量

島田市立小中学校全23校 446台 (小学校317台、中学校129台)

#### 4 仕様


##### プロジェクター

メーカー	EPSON
機種名	電子黒板機能搭載プロジェクター
付属品	HDMI ケーブル (2 m) (USBType-C (オス) - HDMI (オス))

##### スクリーン


メーカー	オーエス
機種名	ローラー巻取型マグネット式スクリーン
サイズ	1,572 mm×983 mm (幅×高さ)

市道認定路線位置図

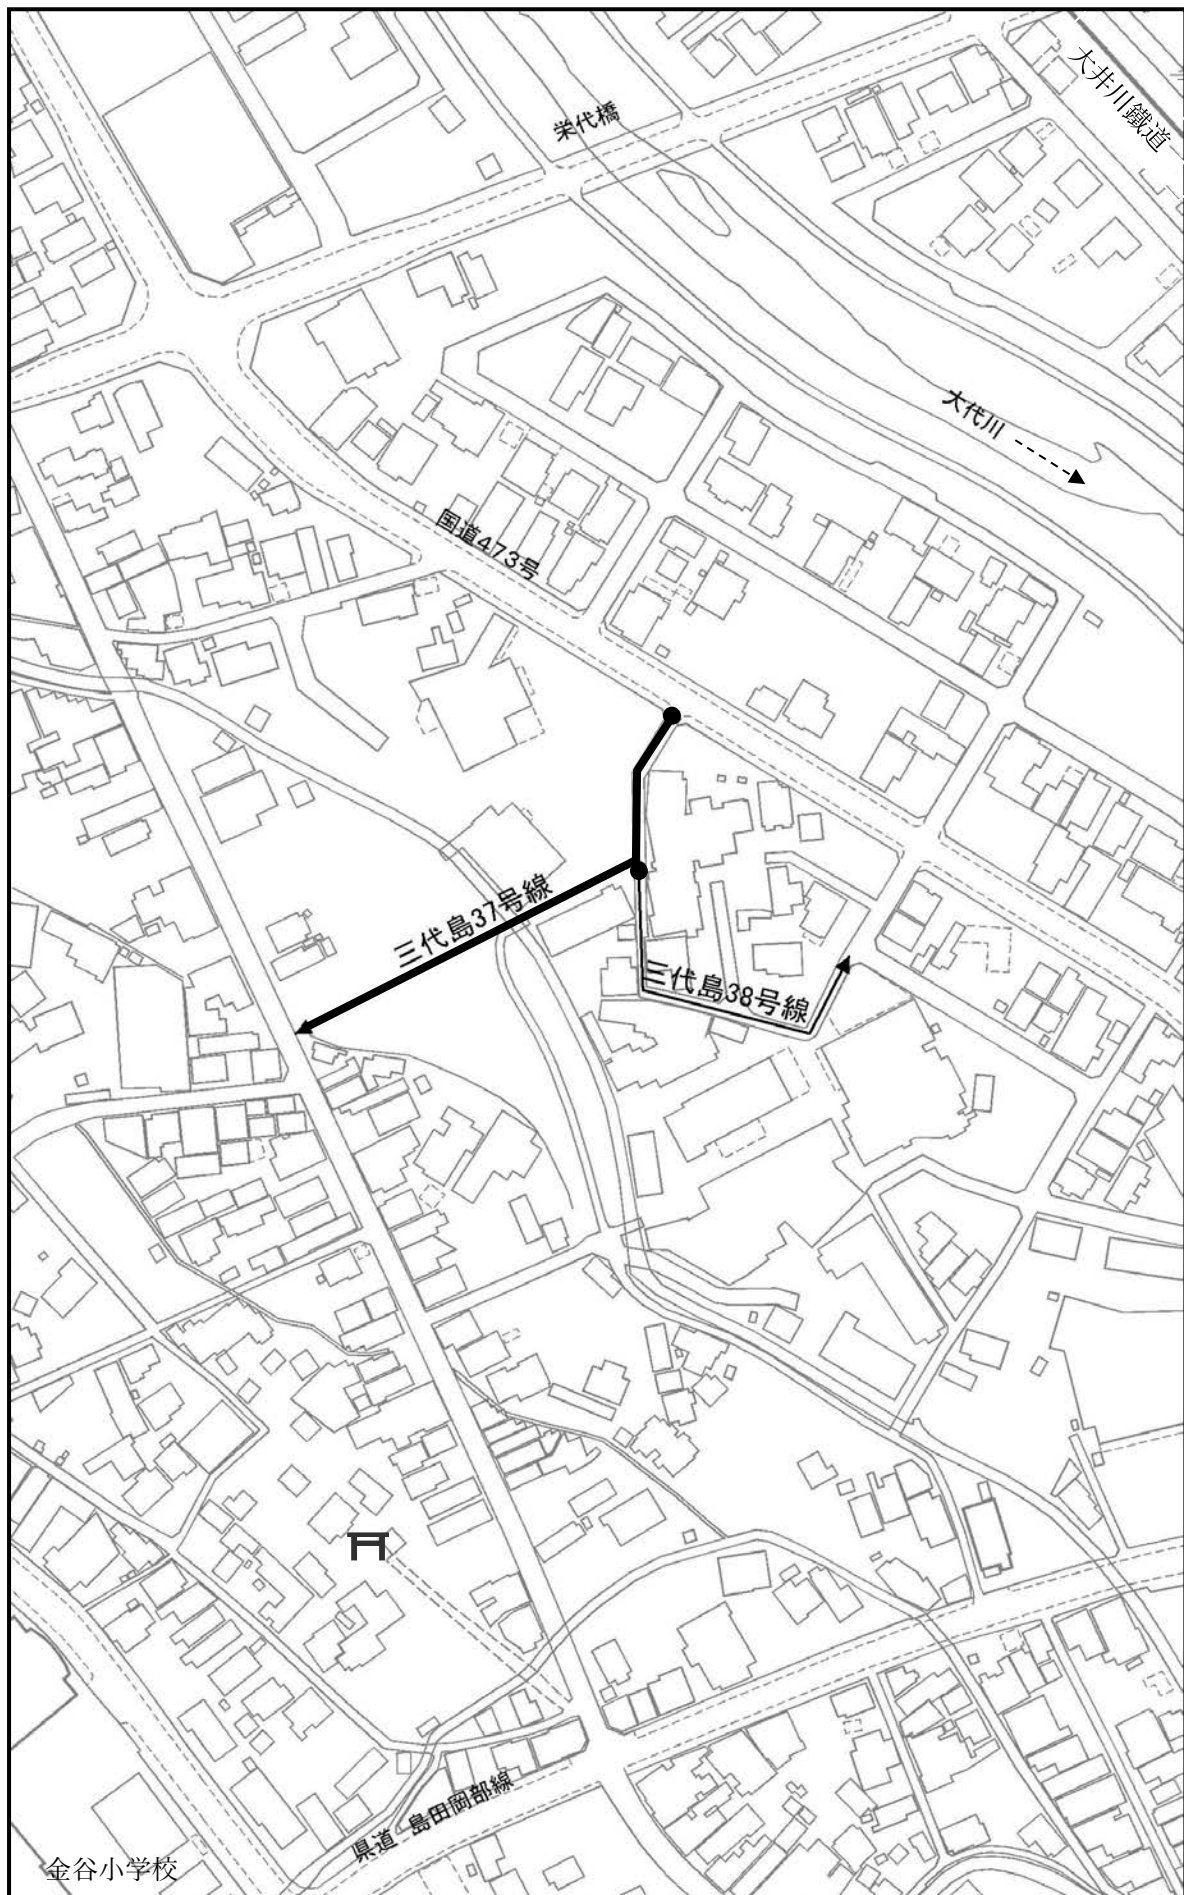




市道認定路線位置図

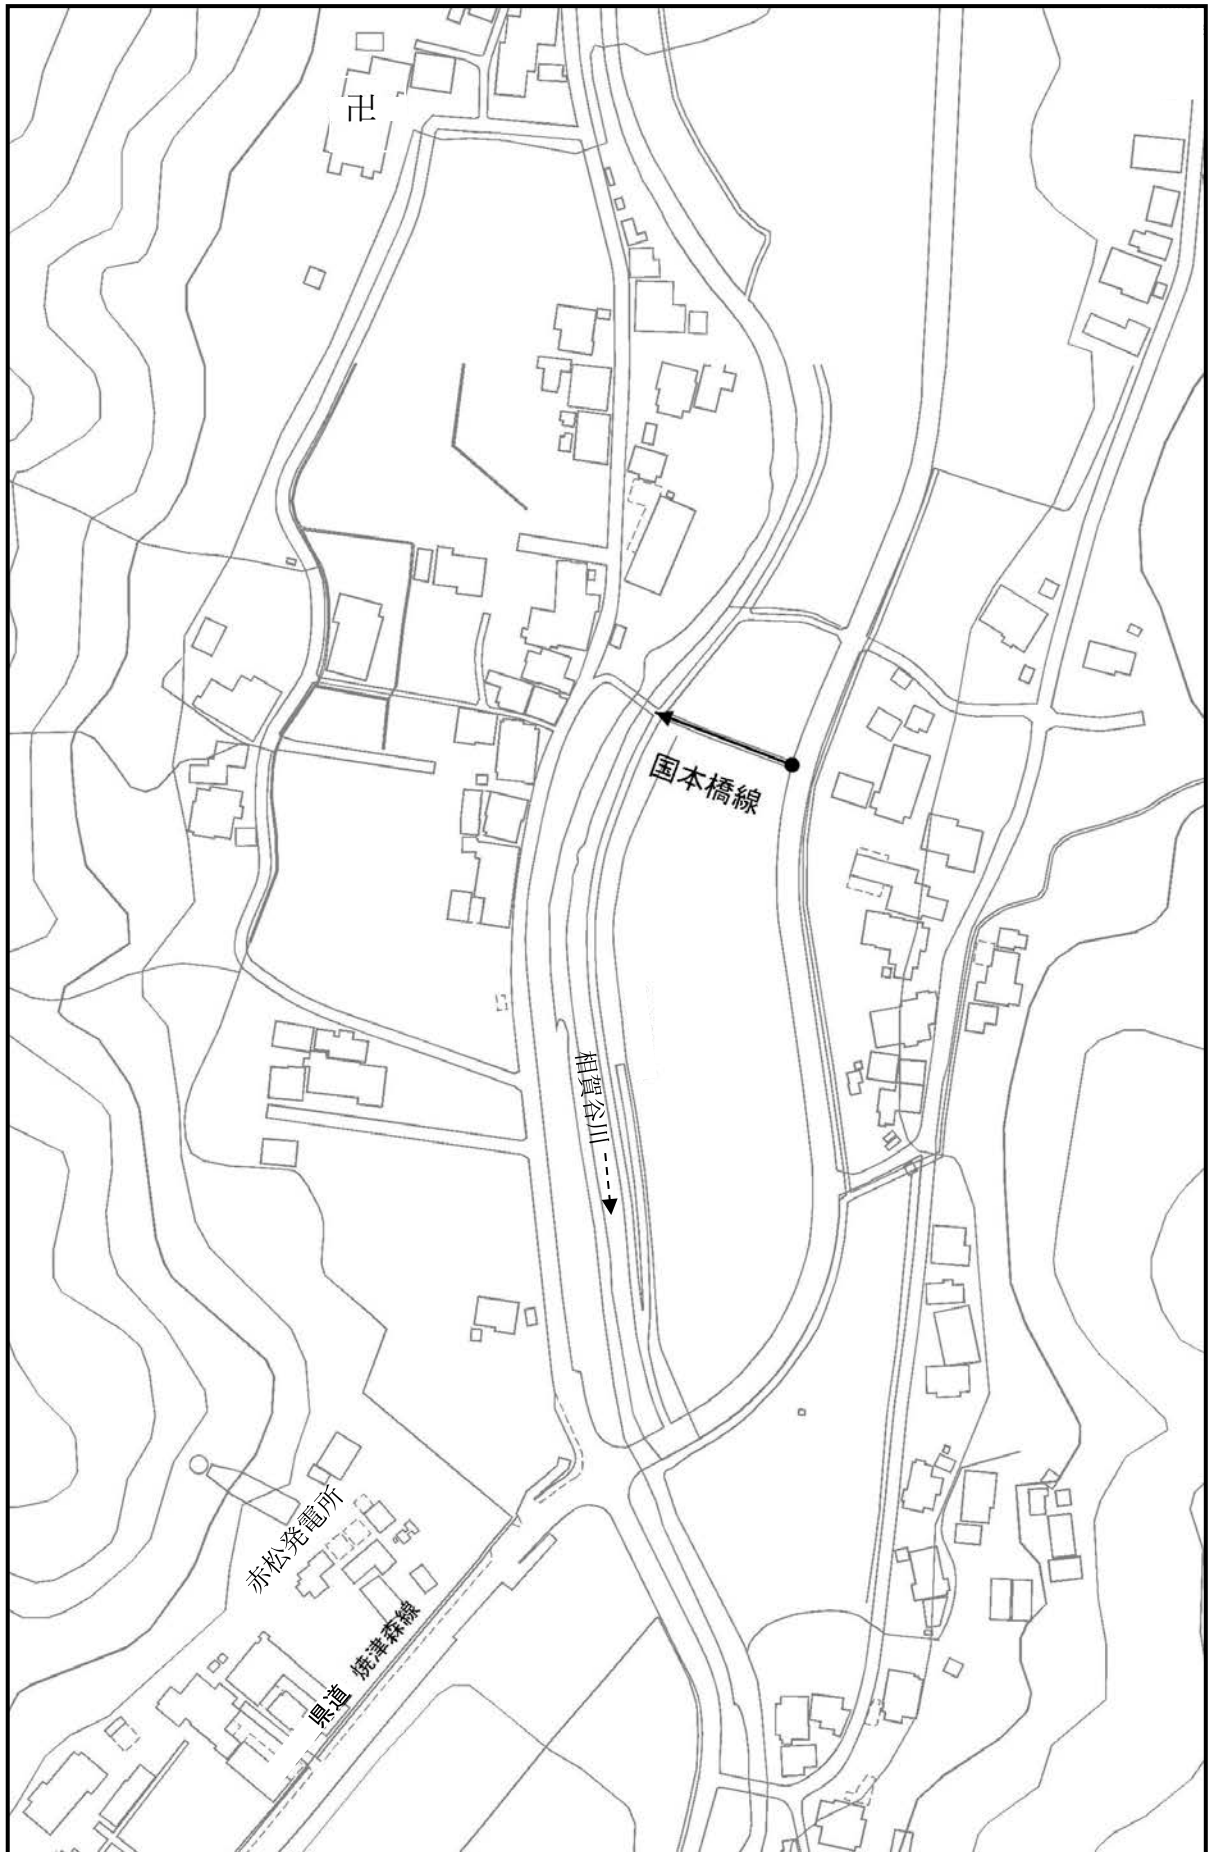


市道廃止路線位置図

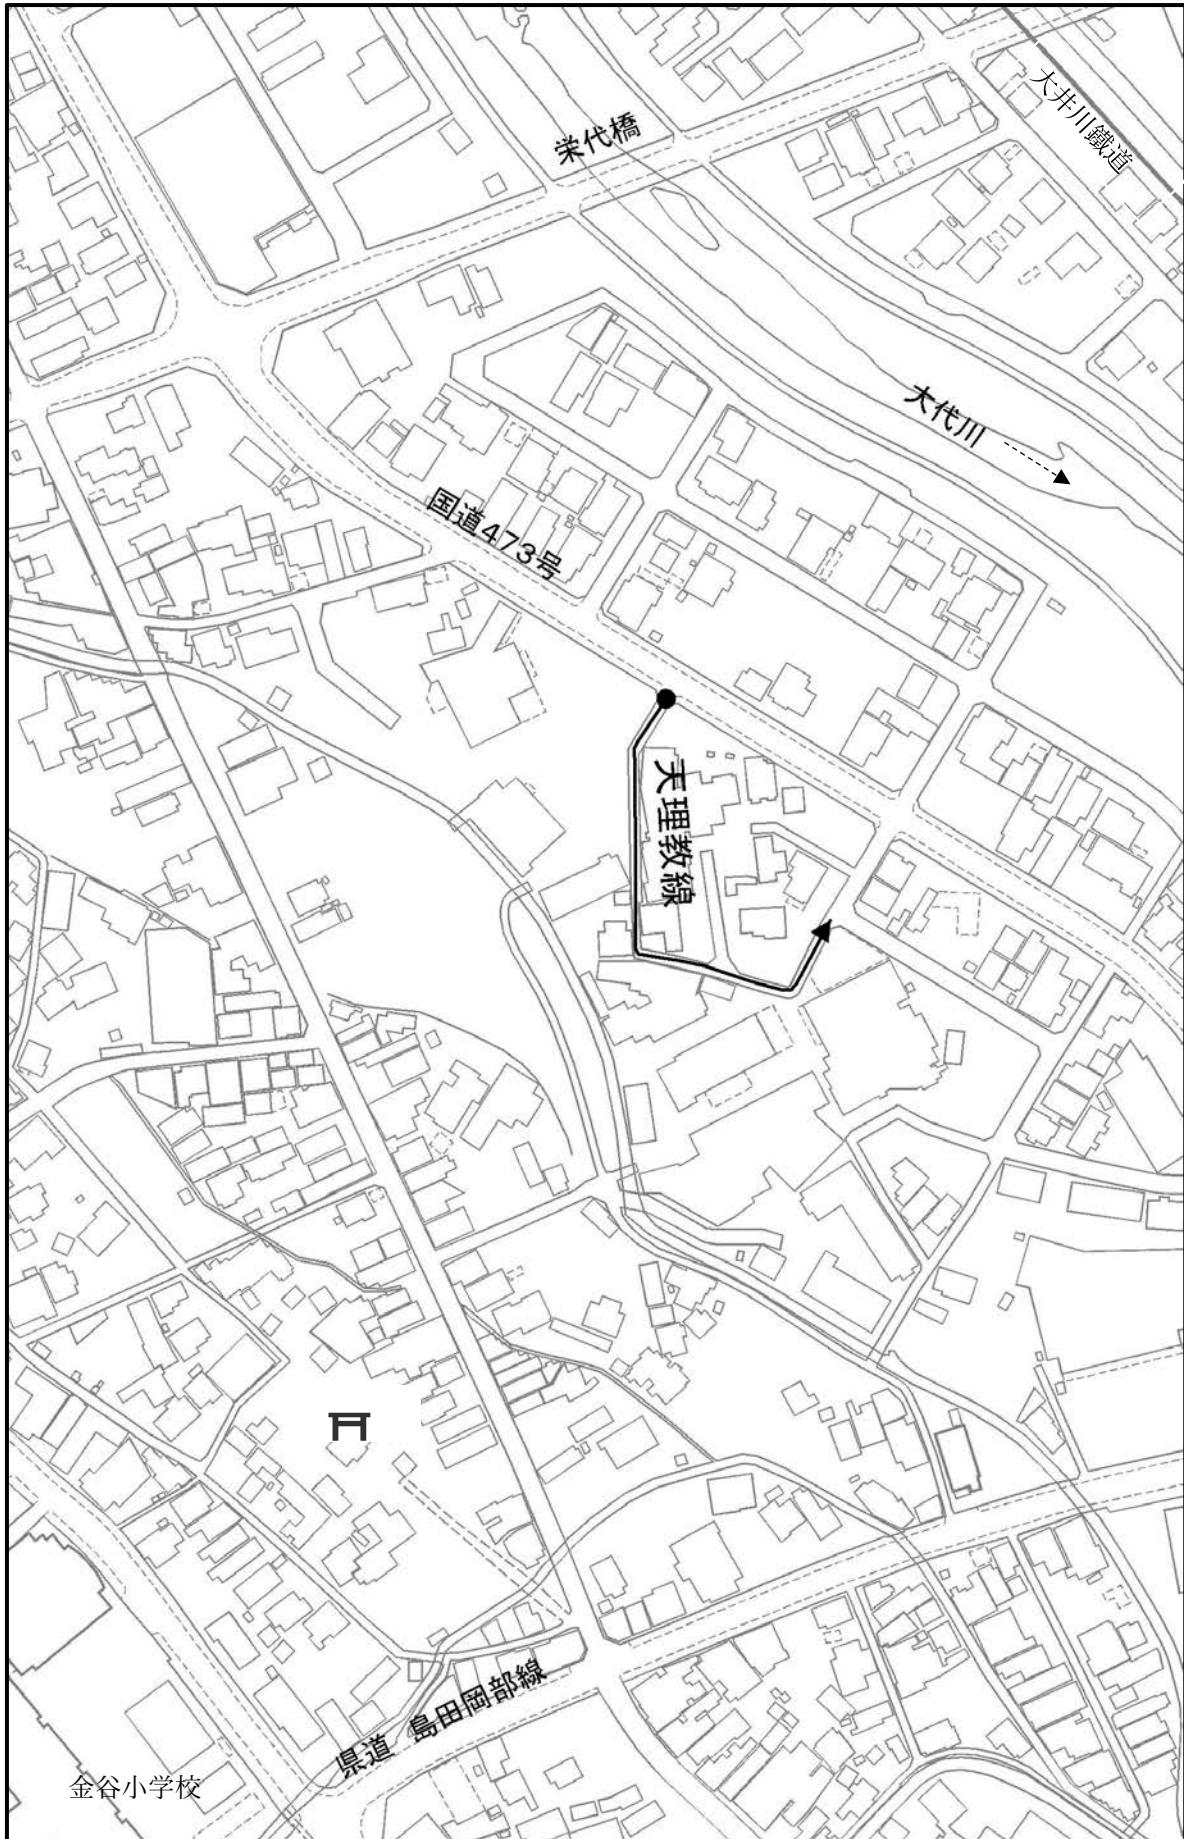


市道廃止路線位置図




市道廃止路線位置図（広域）

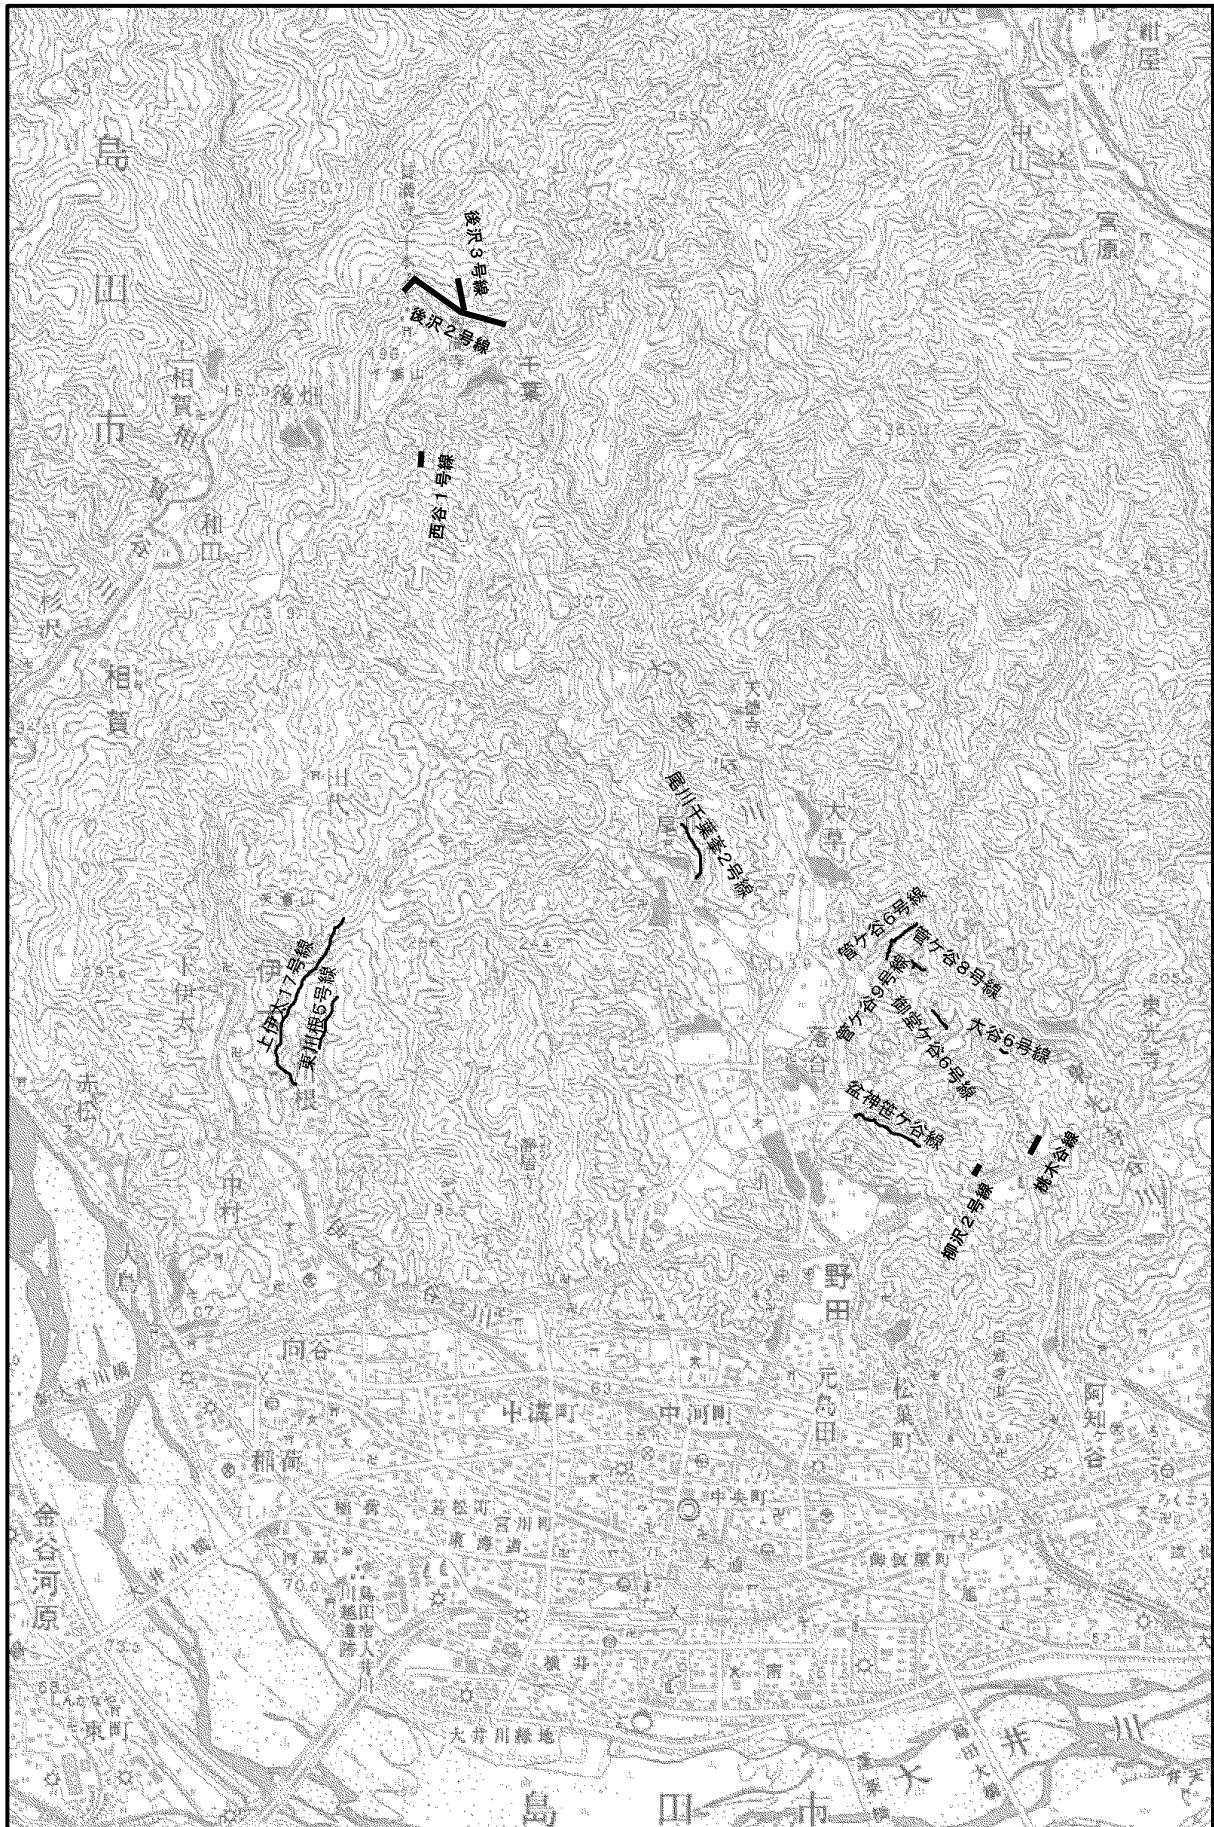


# 市道廃止路線位置図

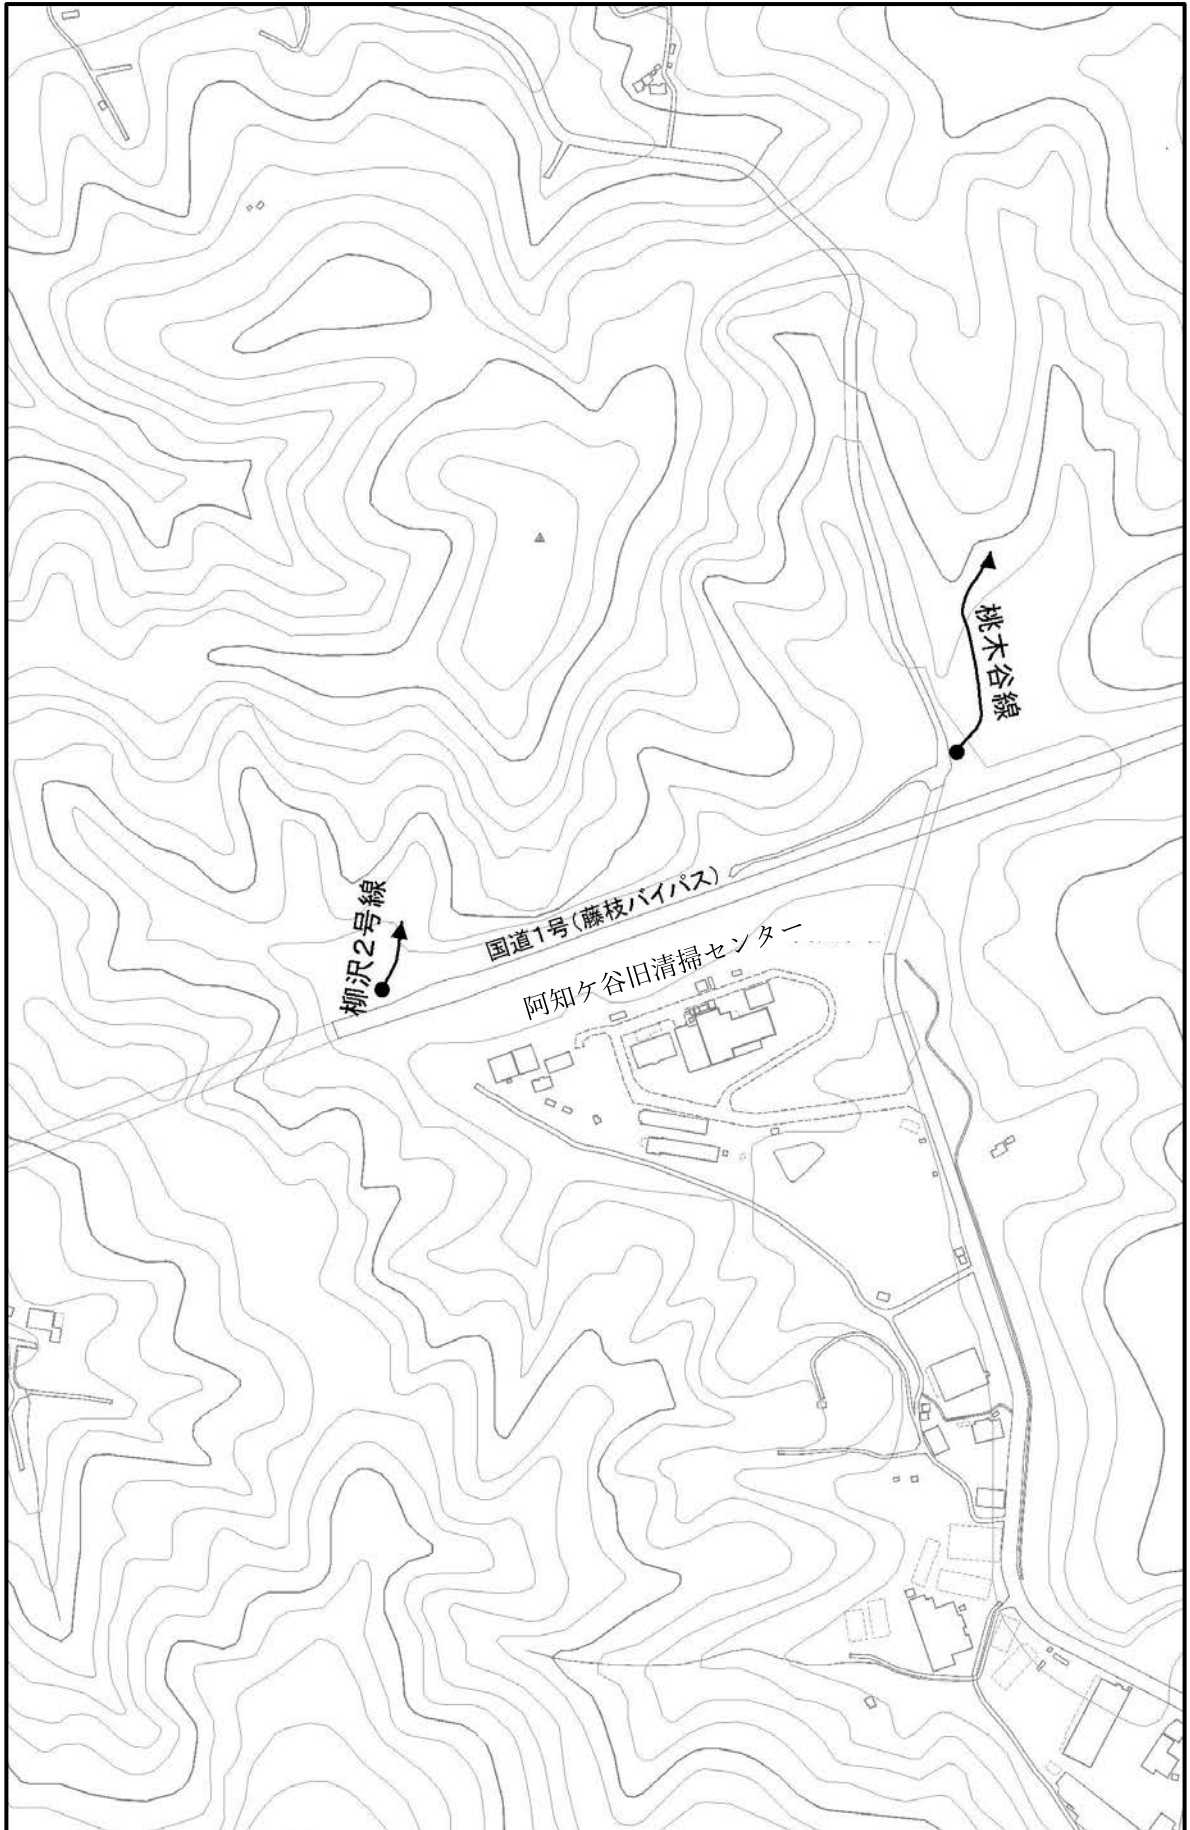


市道廃止路線位置図

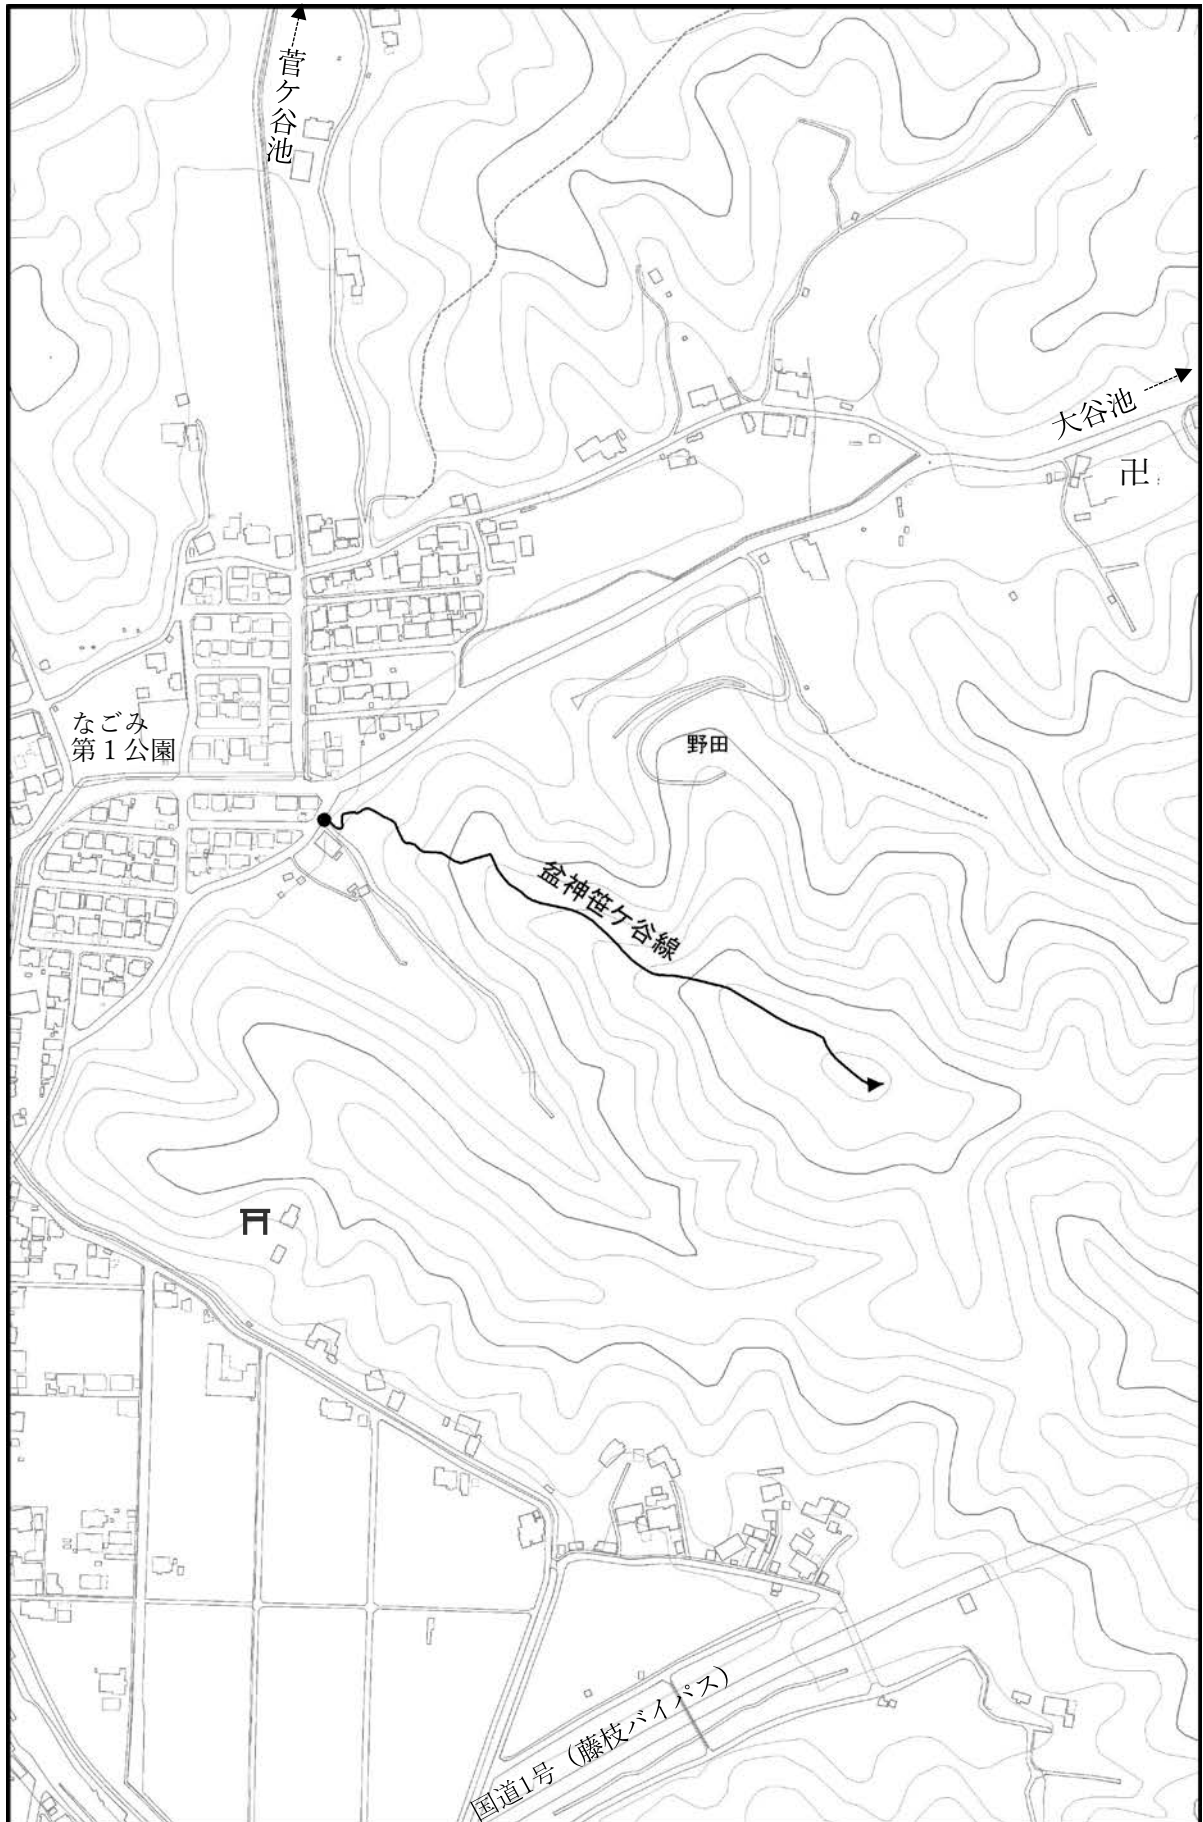

市道廃止路線位置図

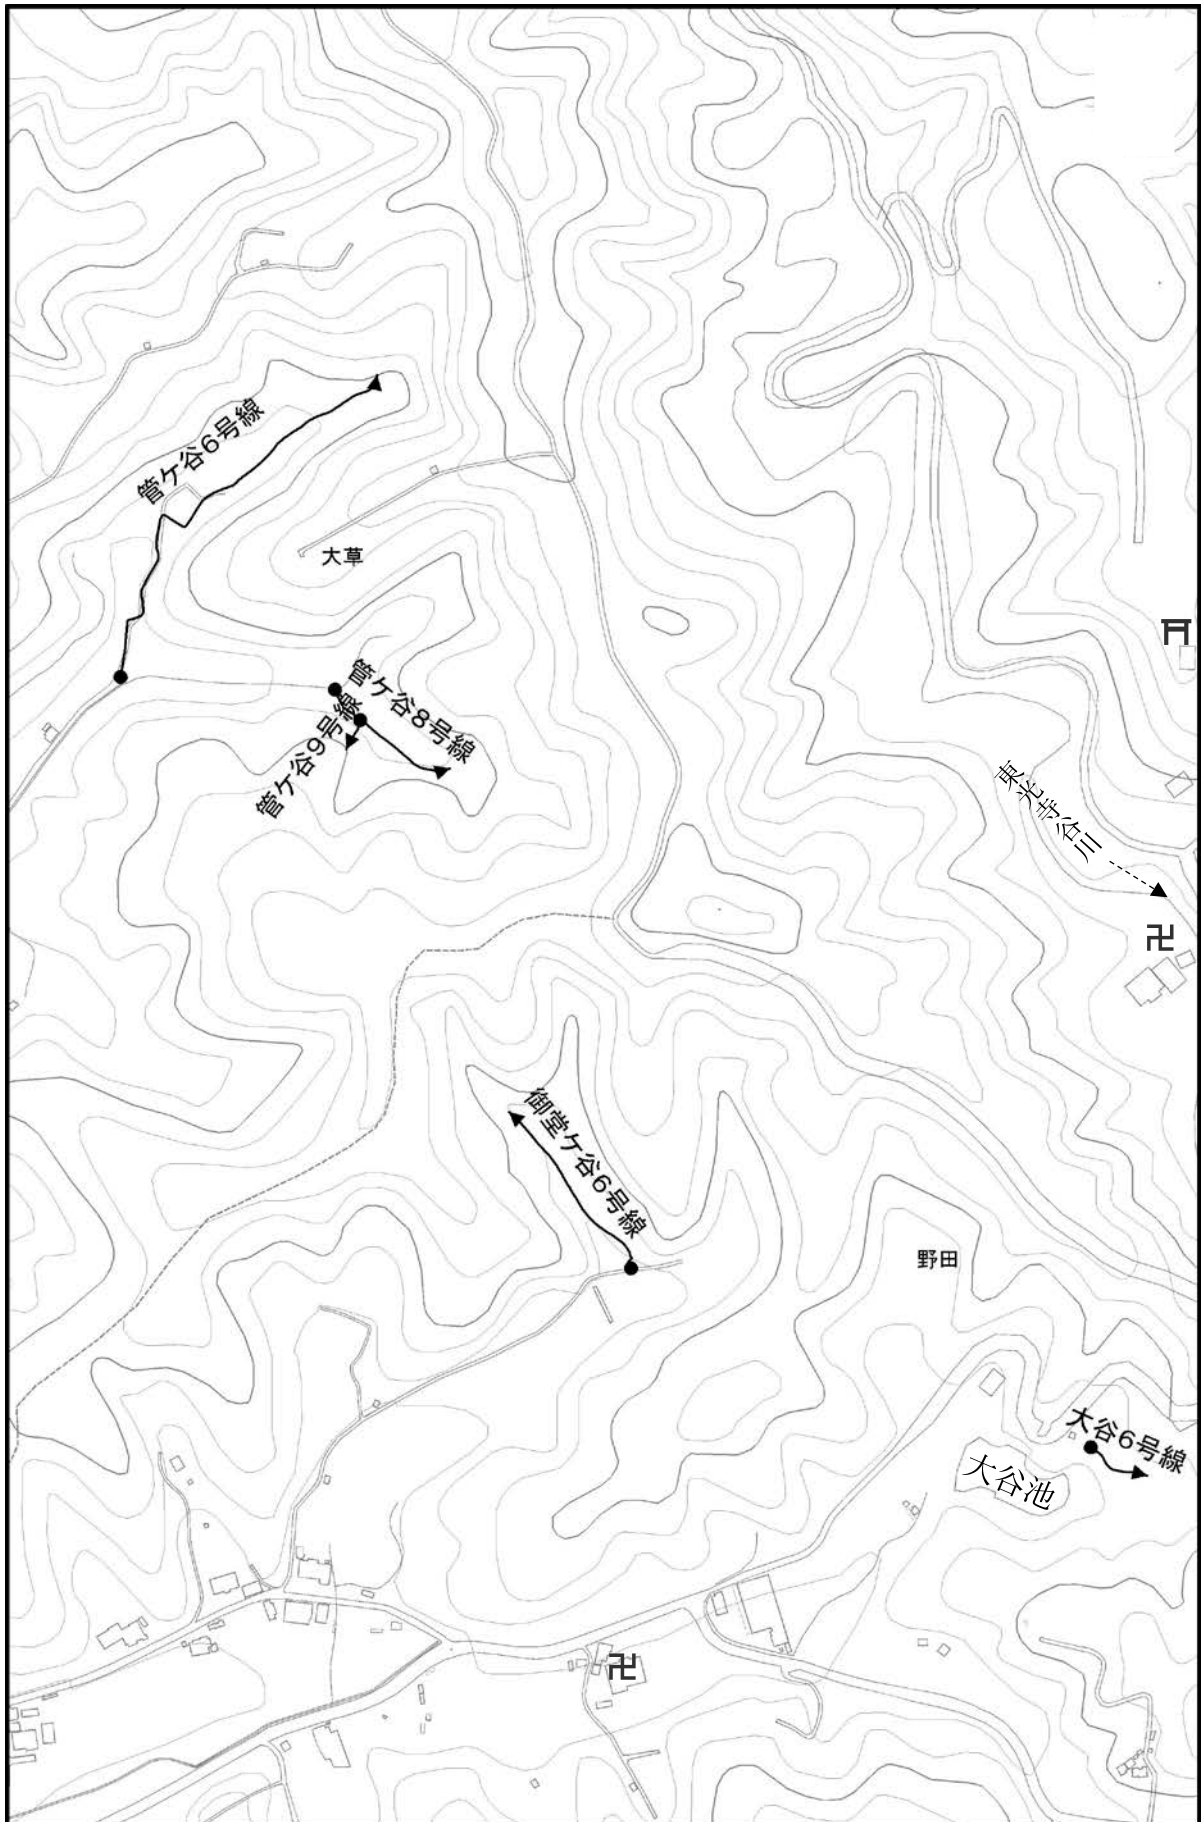


市道廃止路線位置図

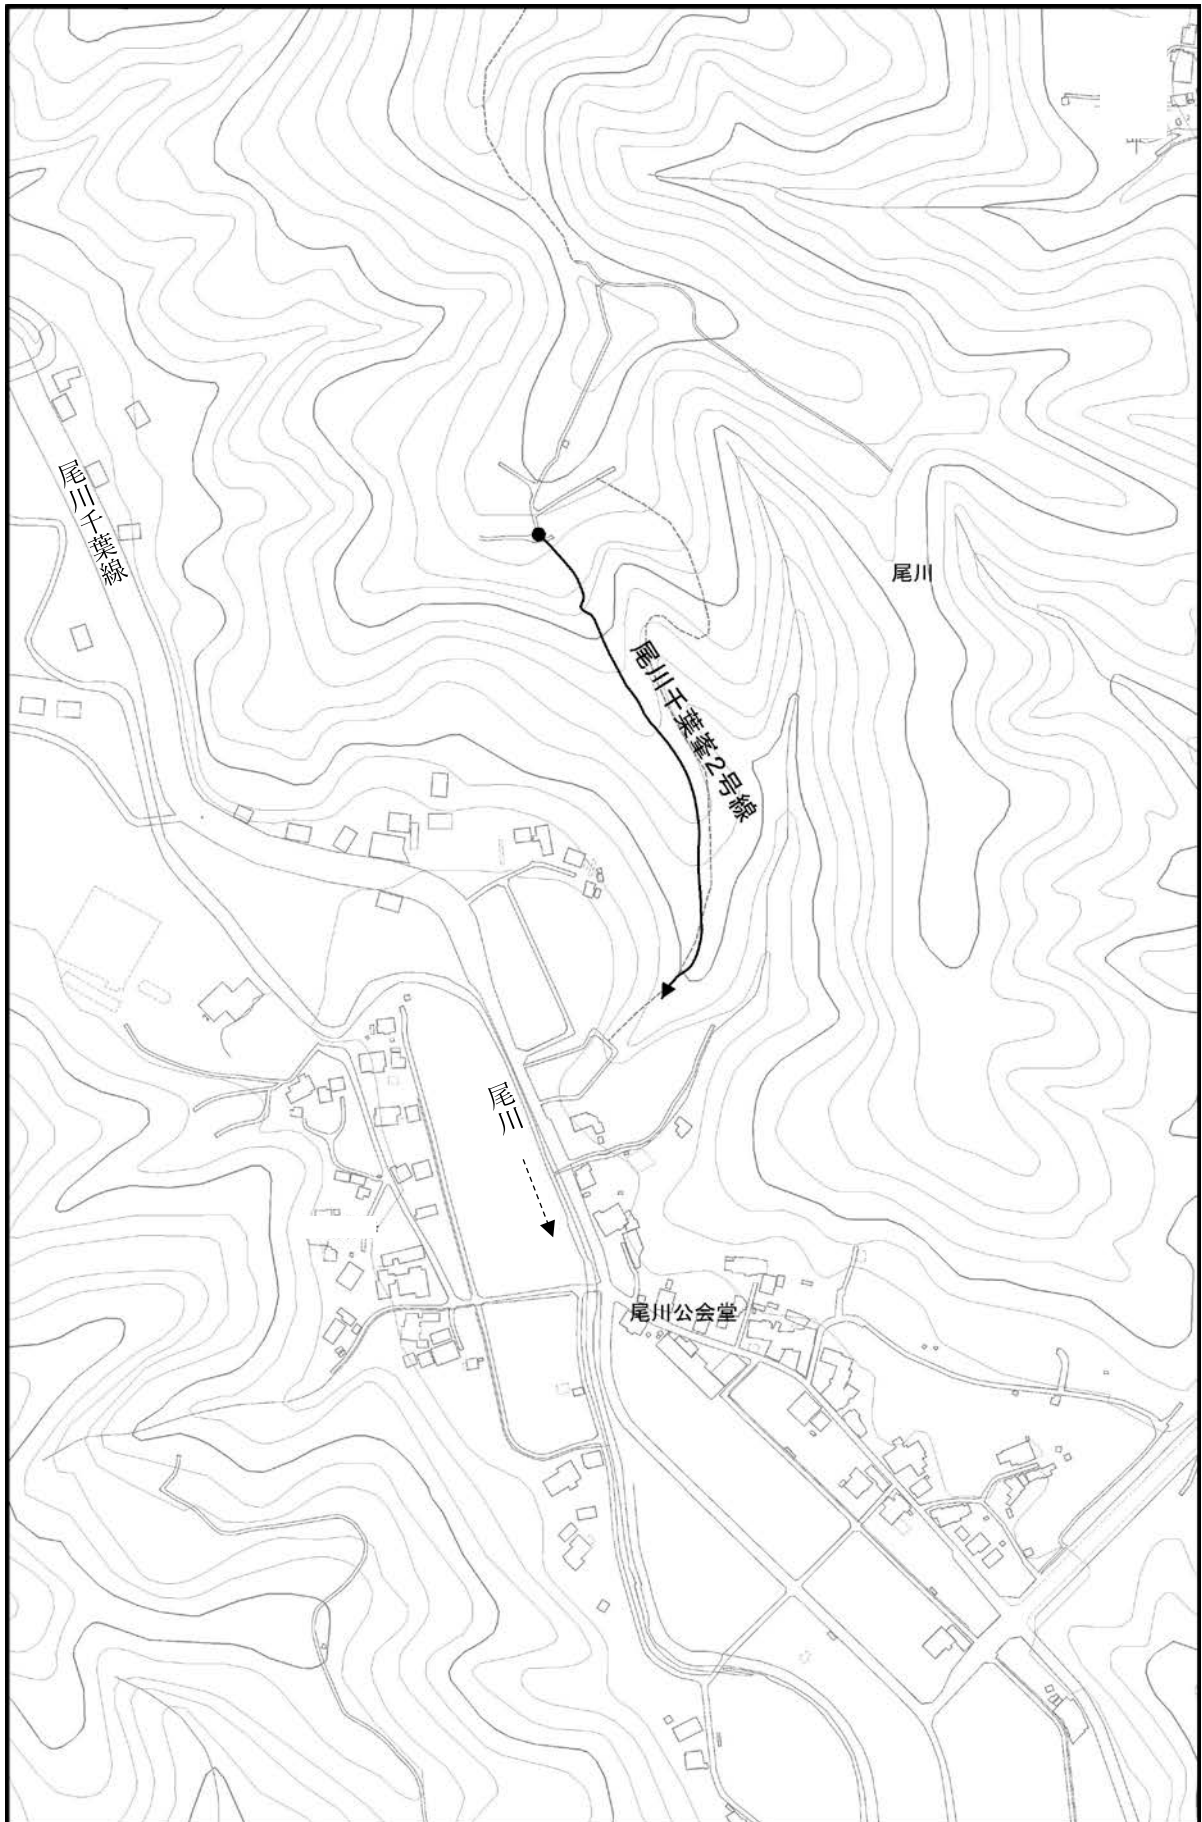





市道廃止路線位置図

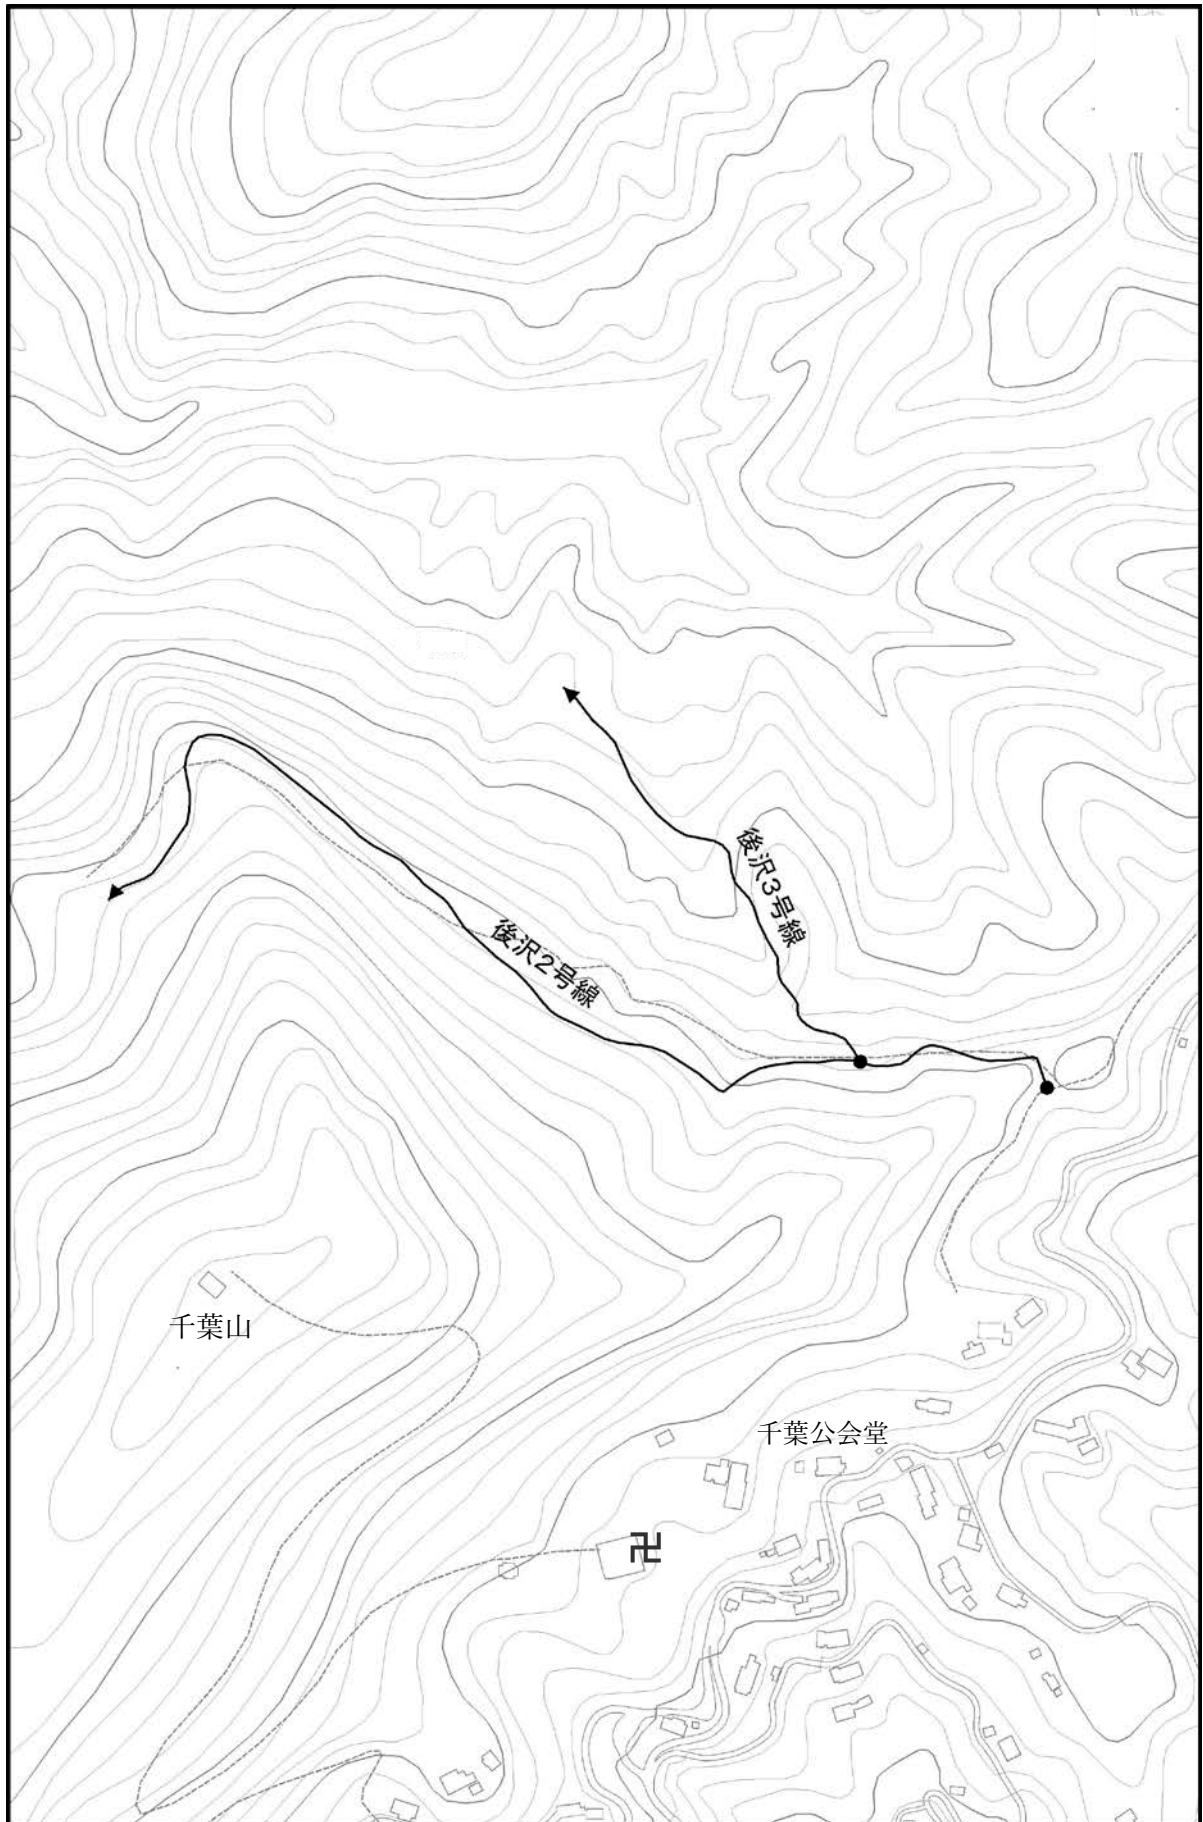


市道廃止路線位置図

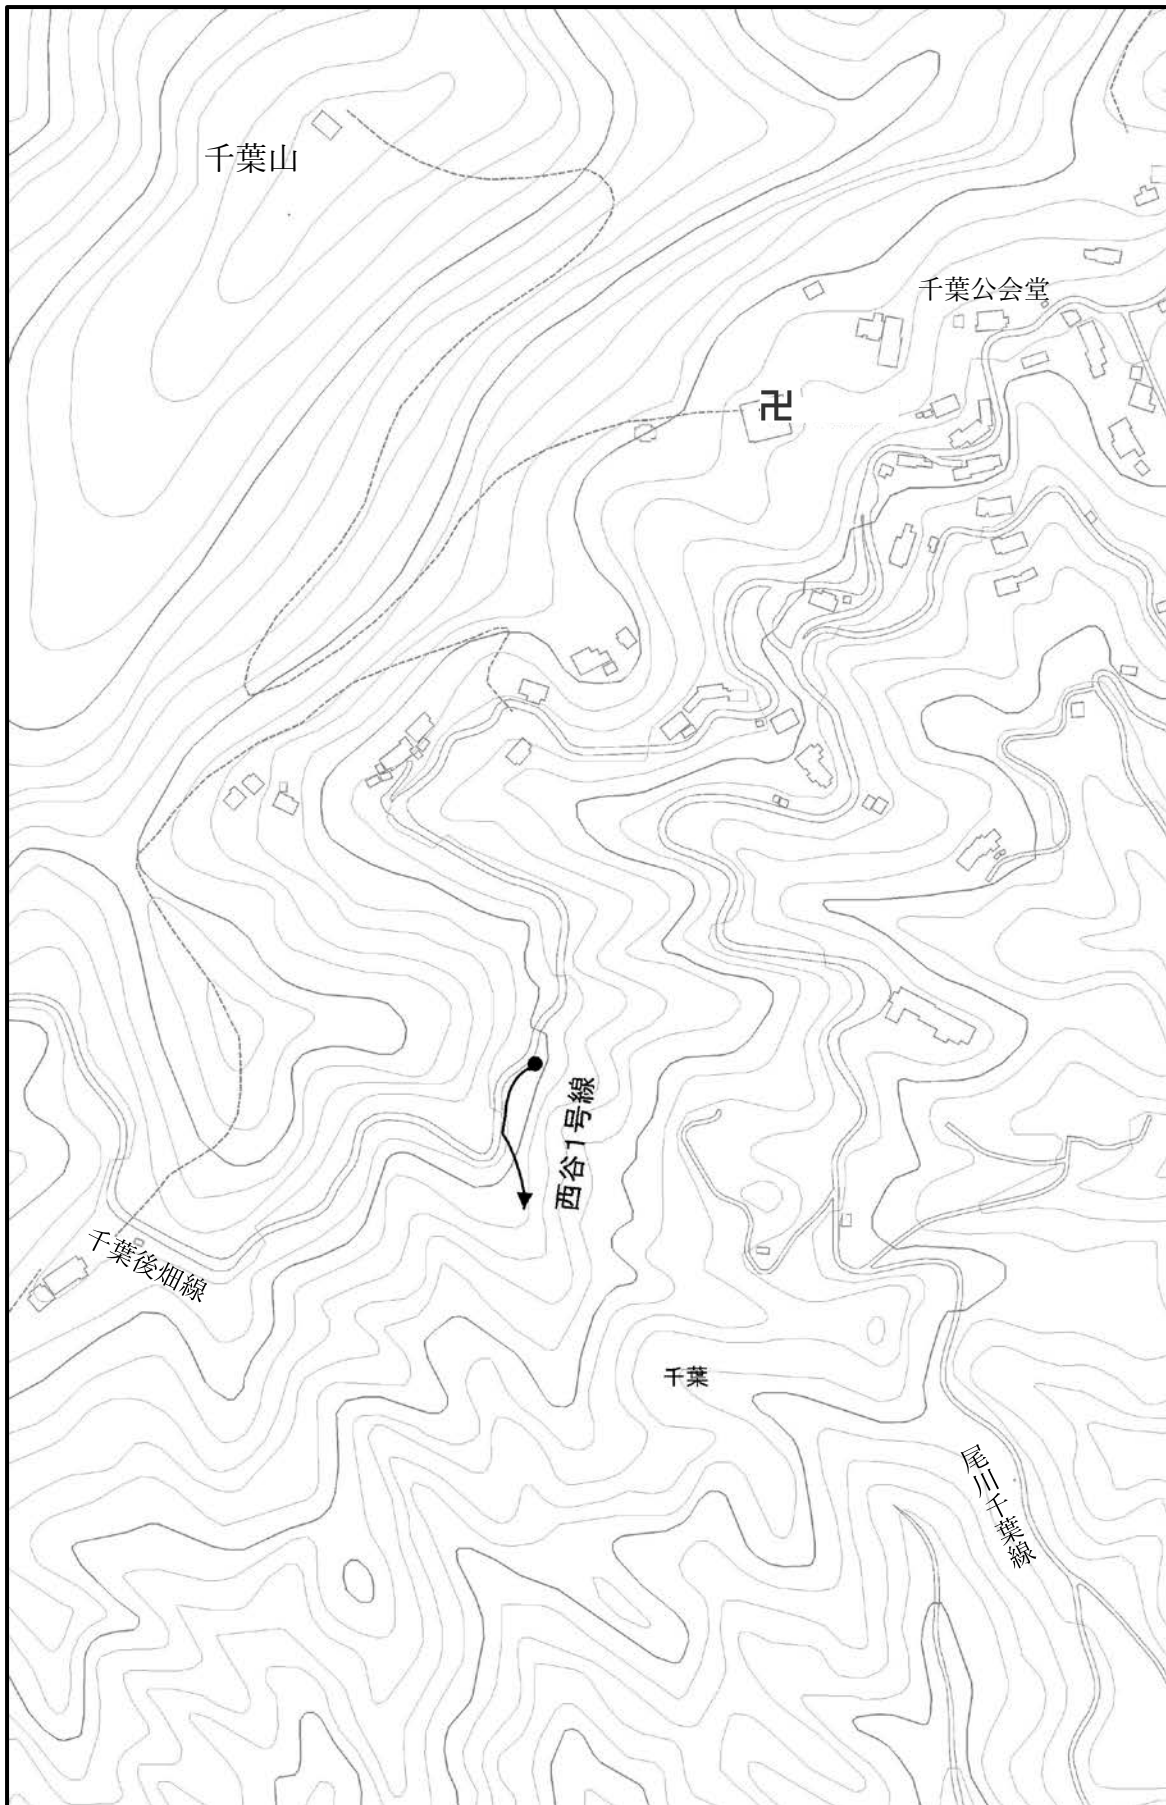


市道廃止路線位置図

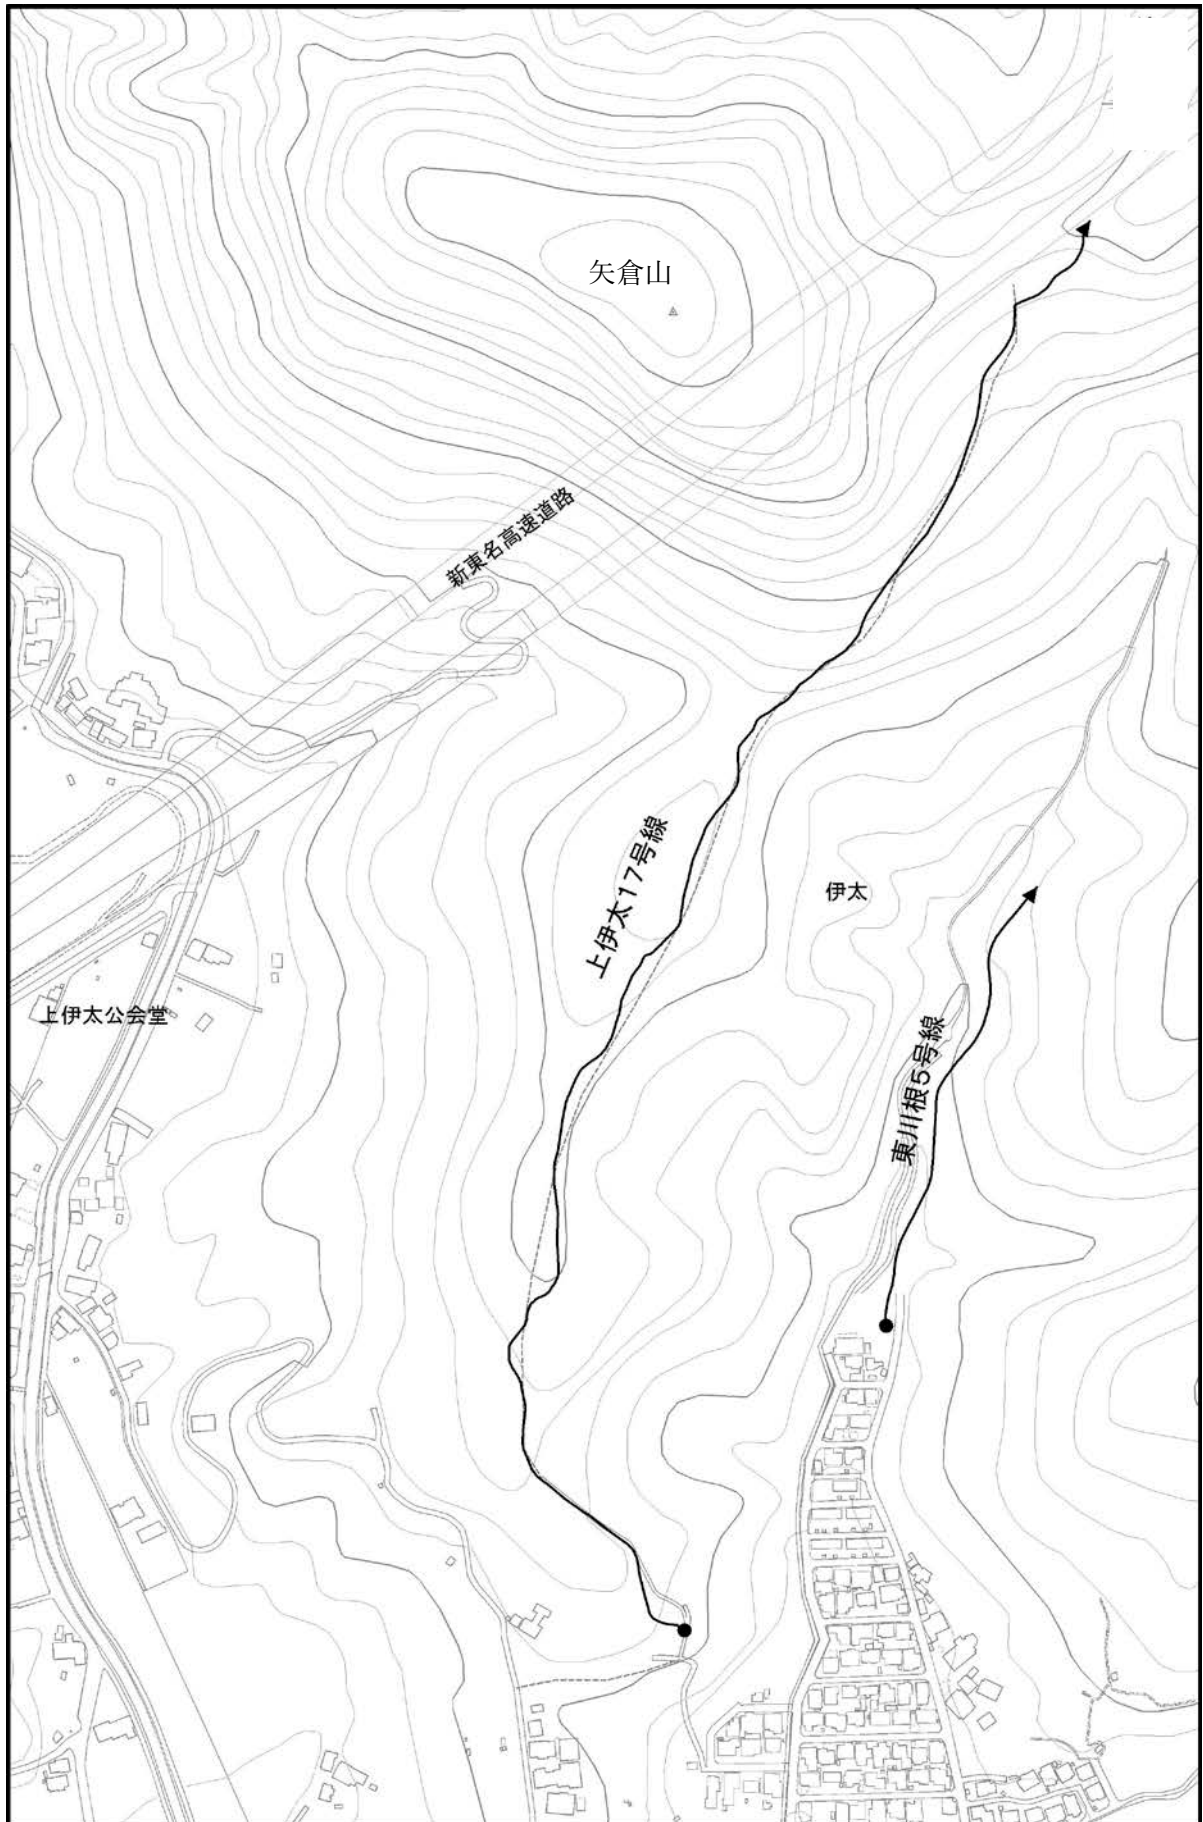


市道廃止路線位置図（広域）

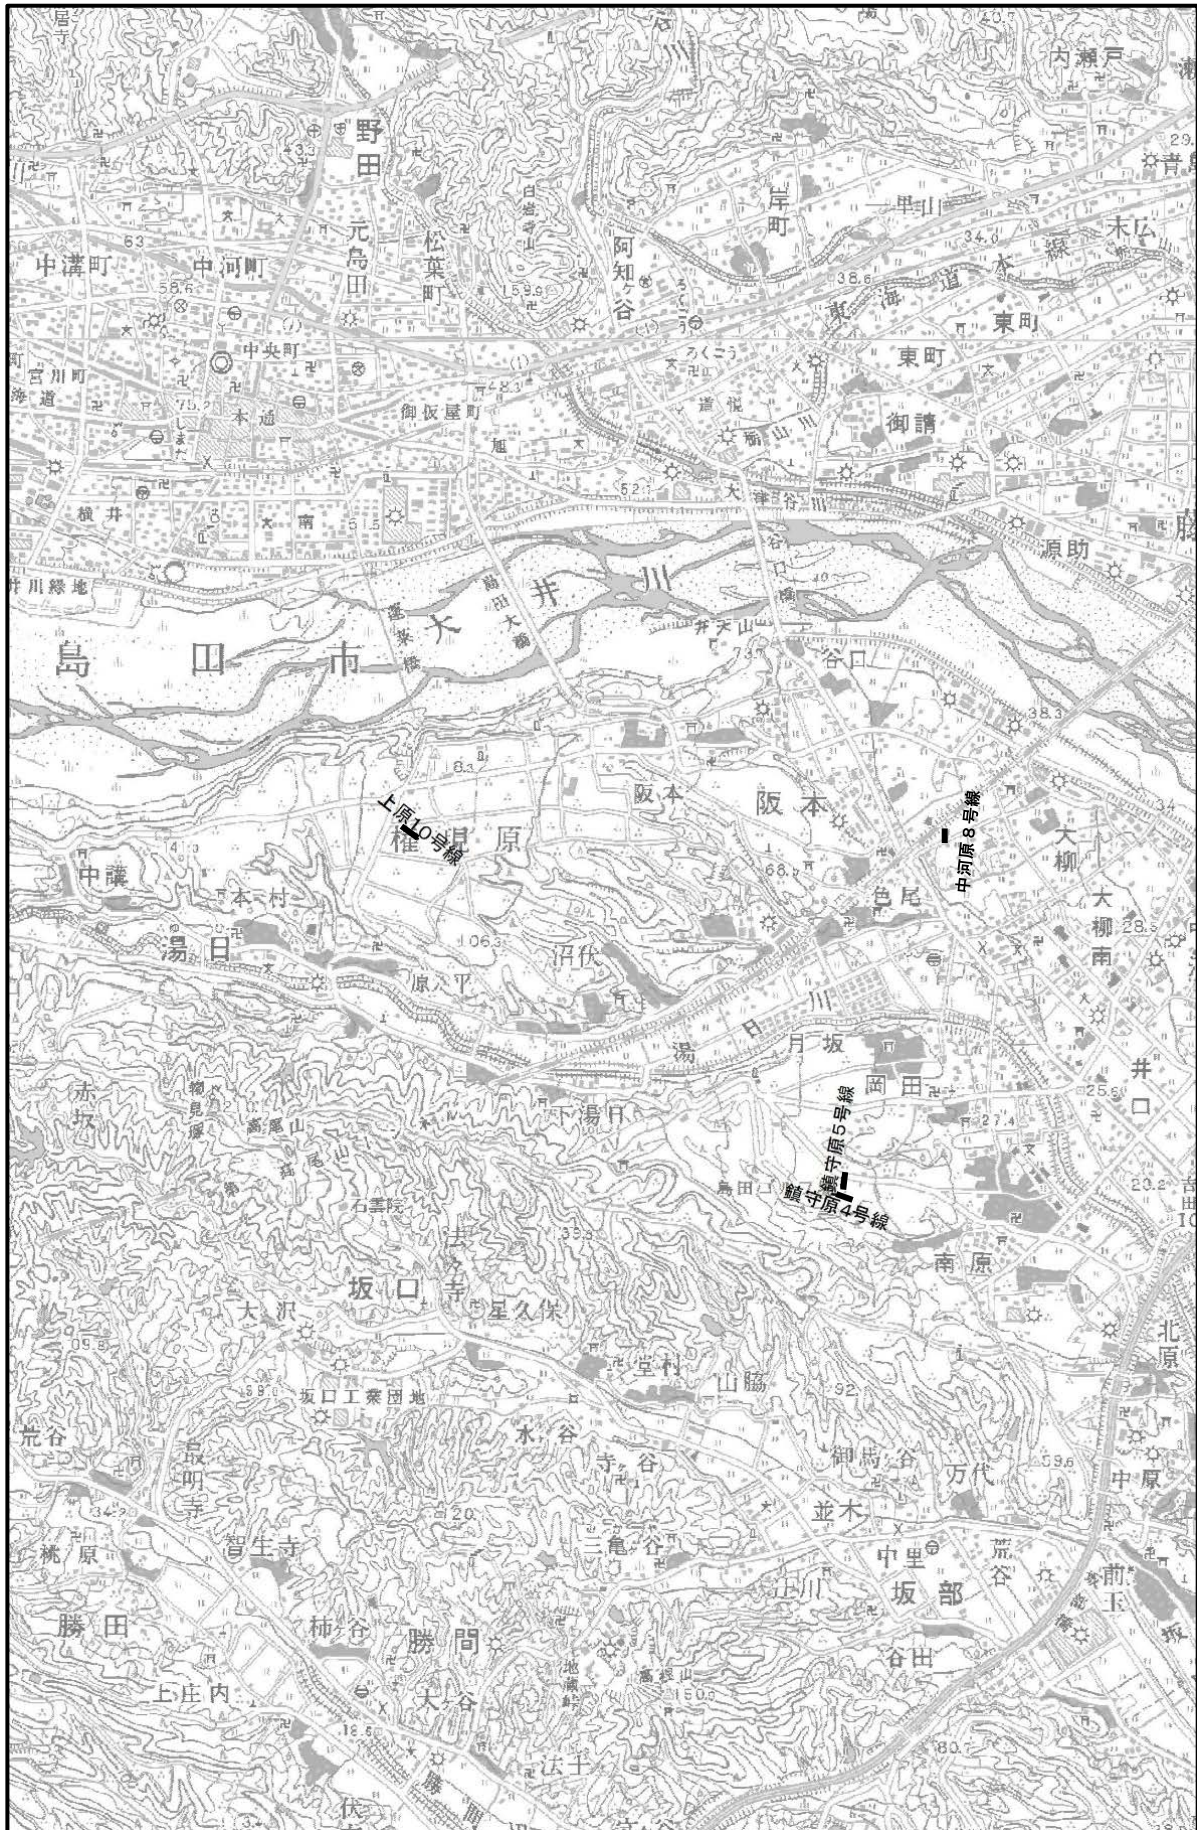


市道廃止路線位置図

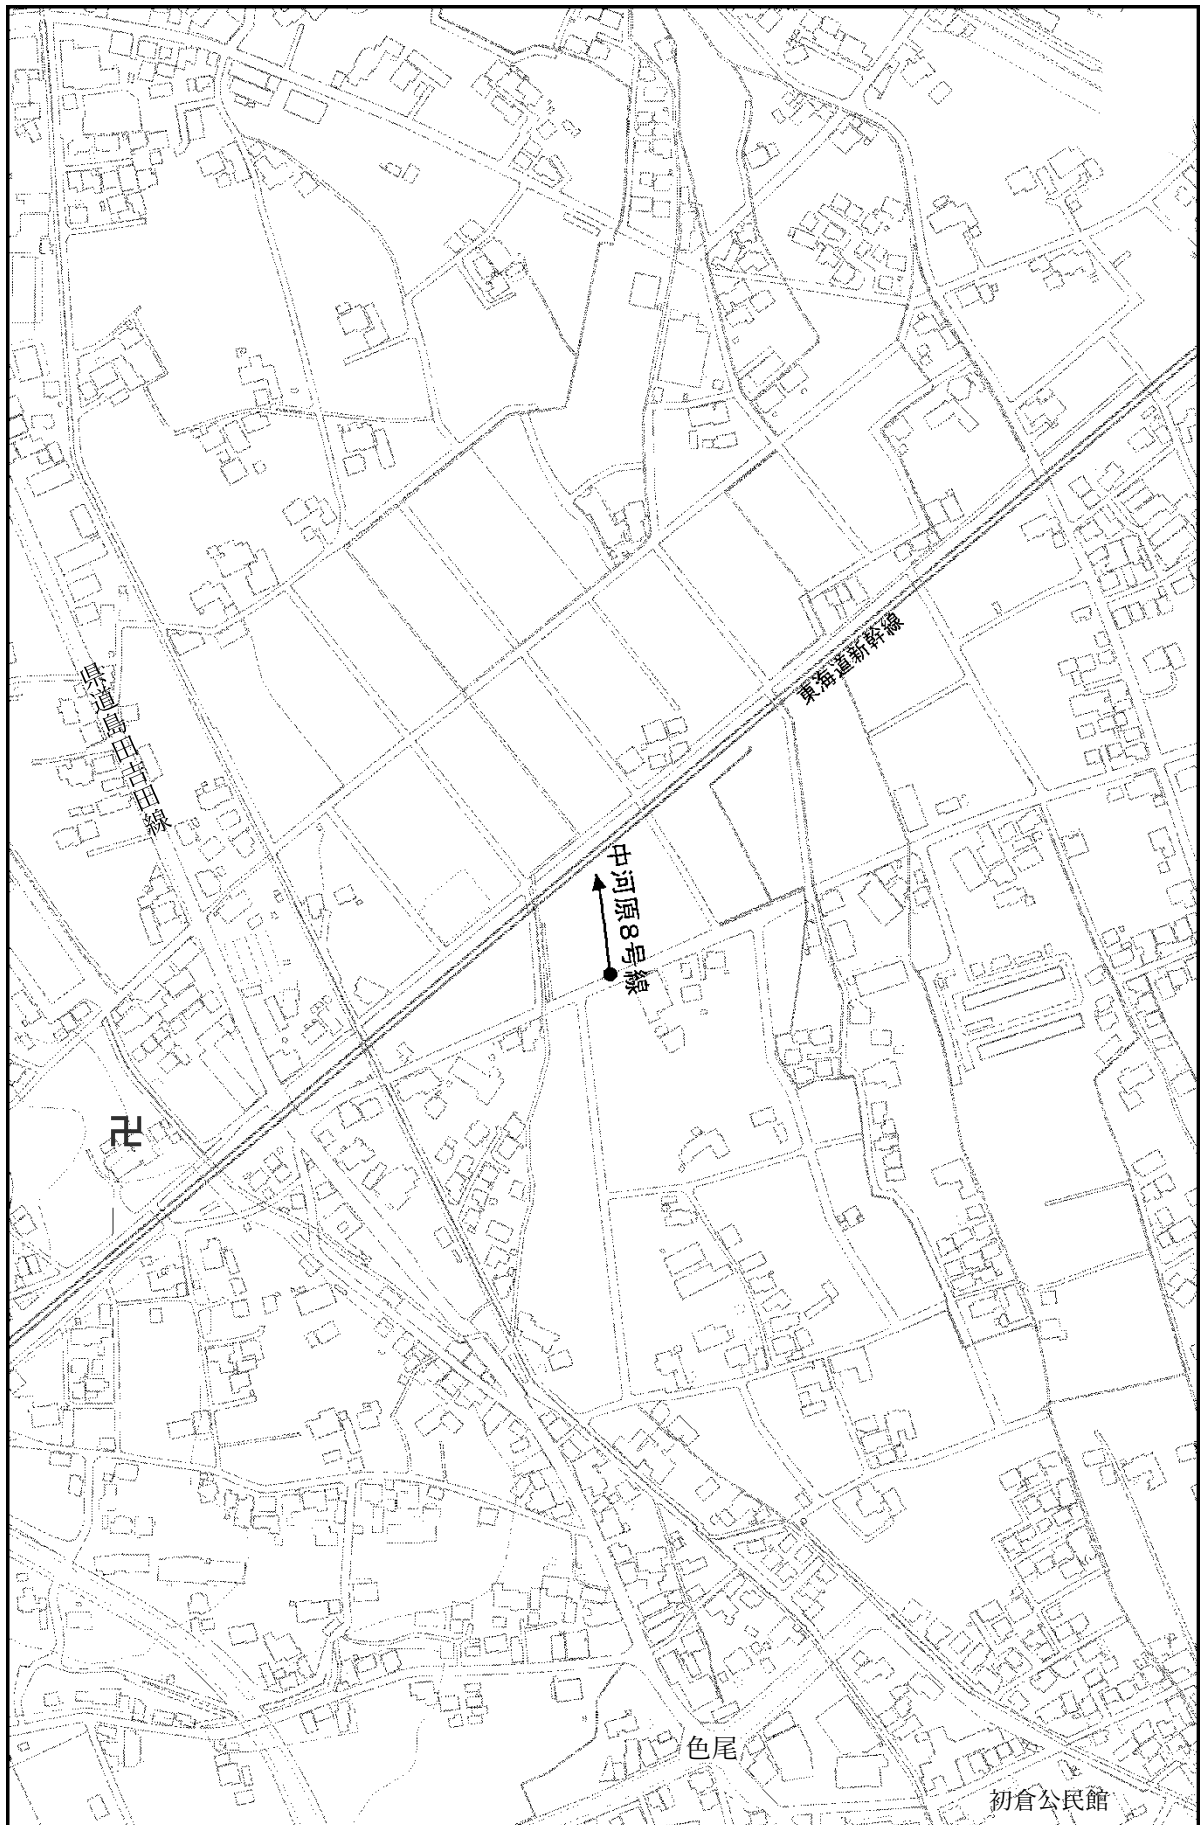


市道廃止路線位置図

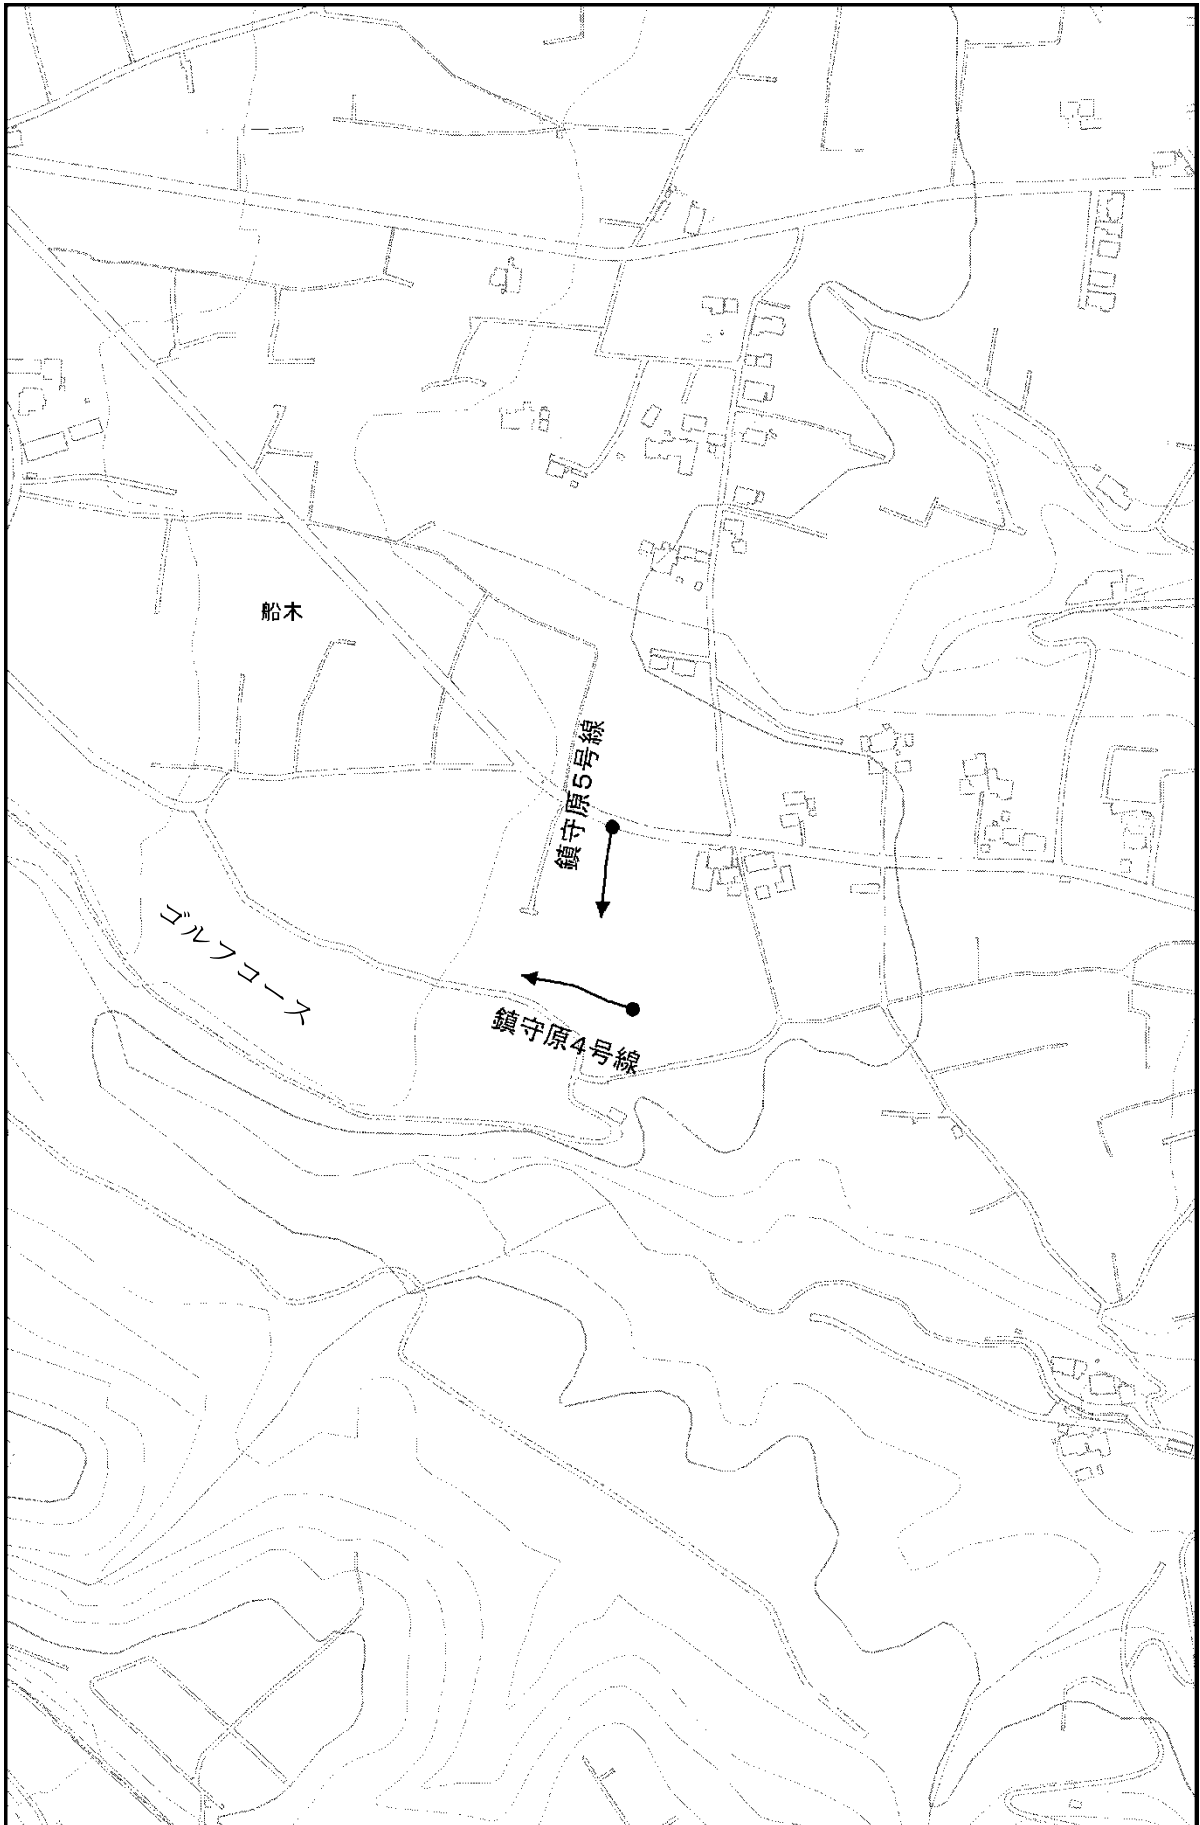

市道廃止路線位置図

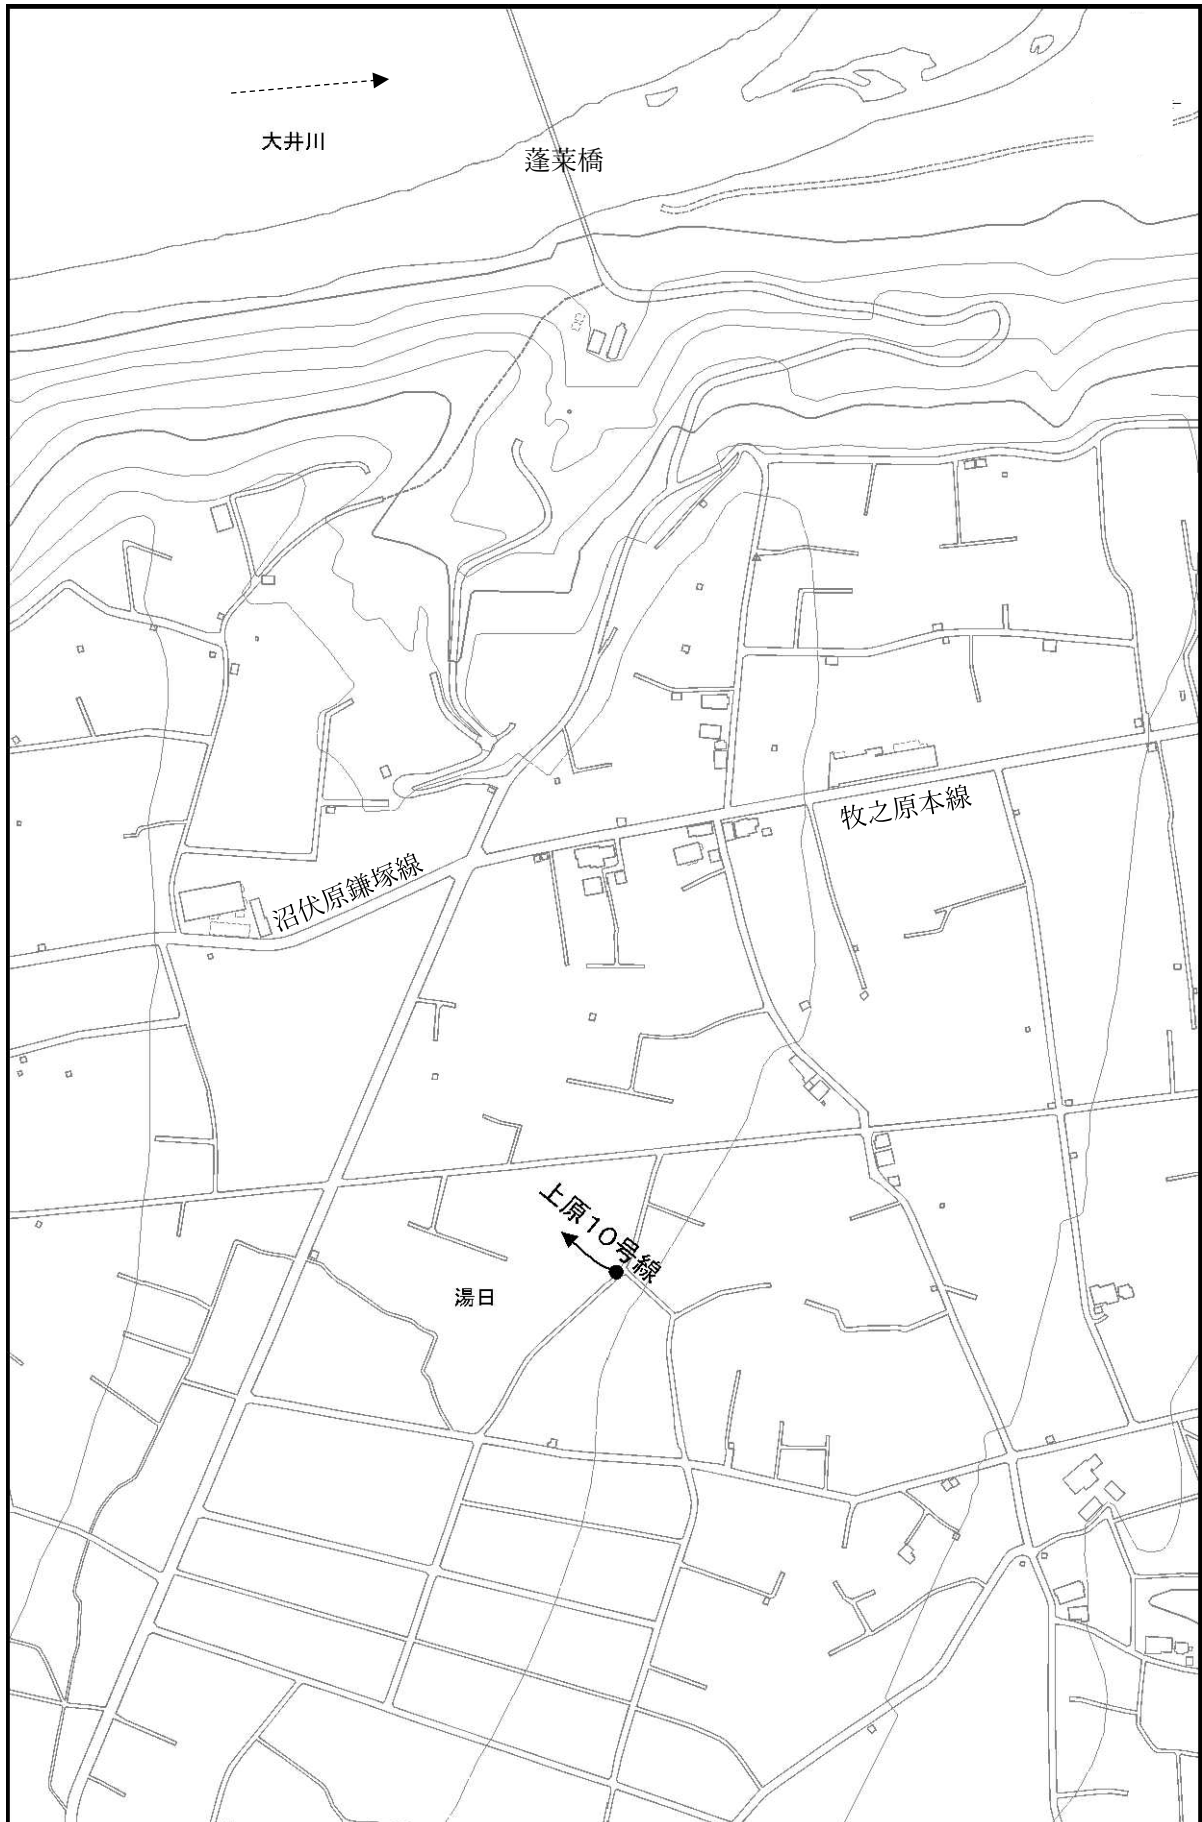


市道廃止路線位置図（広域）

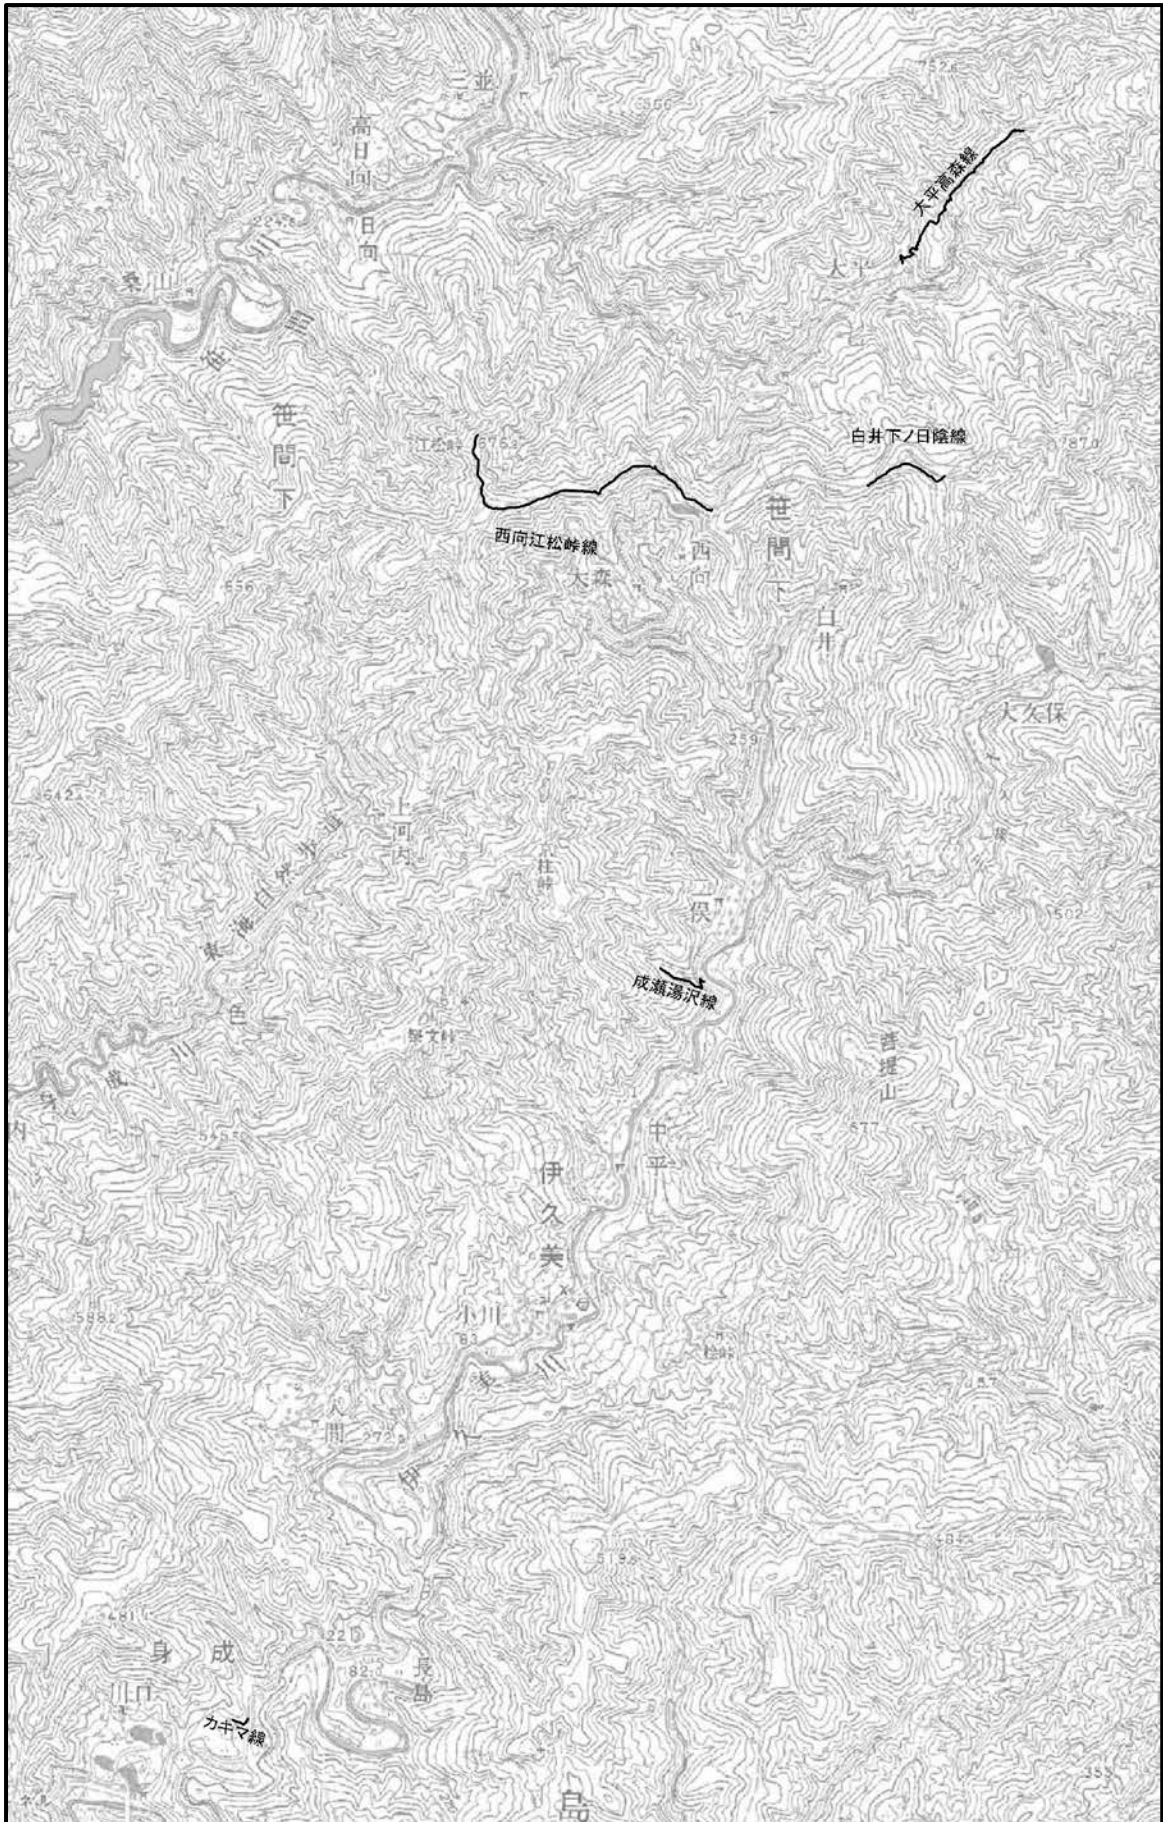




市道廃止路線位置図

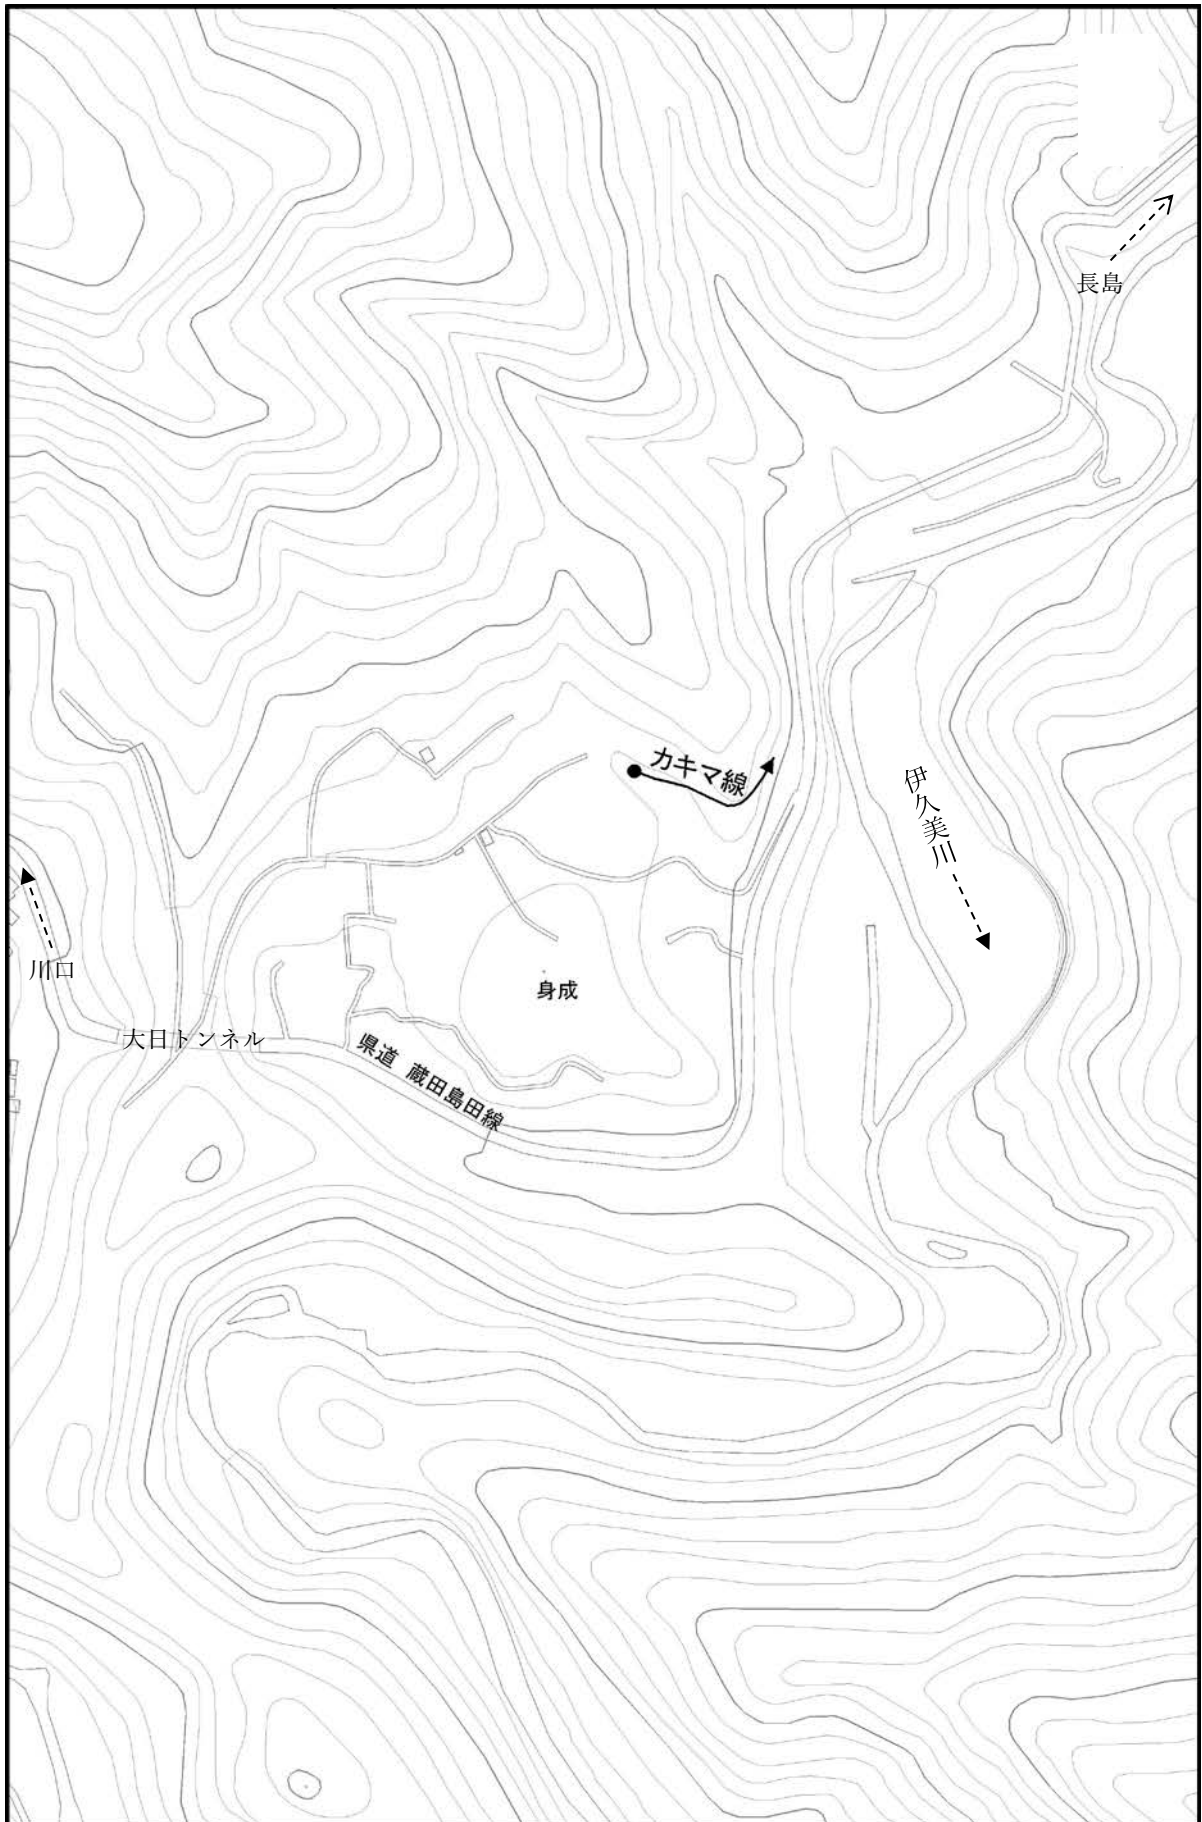


市道廃止路線位置図

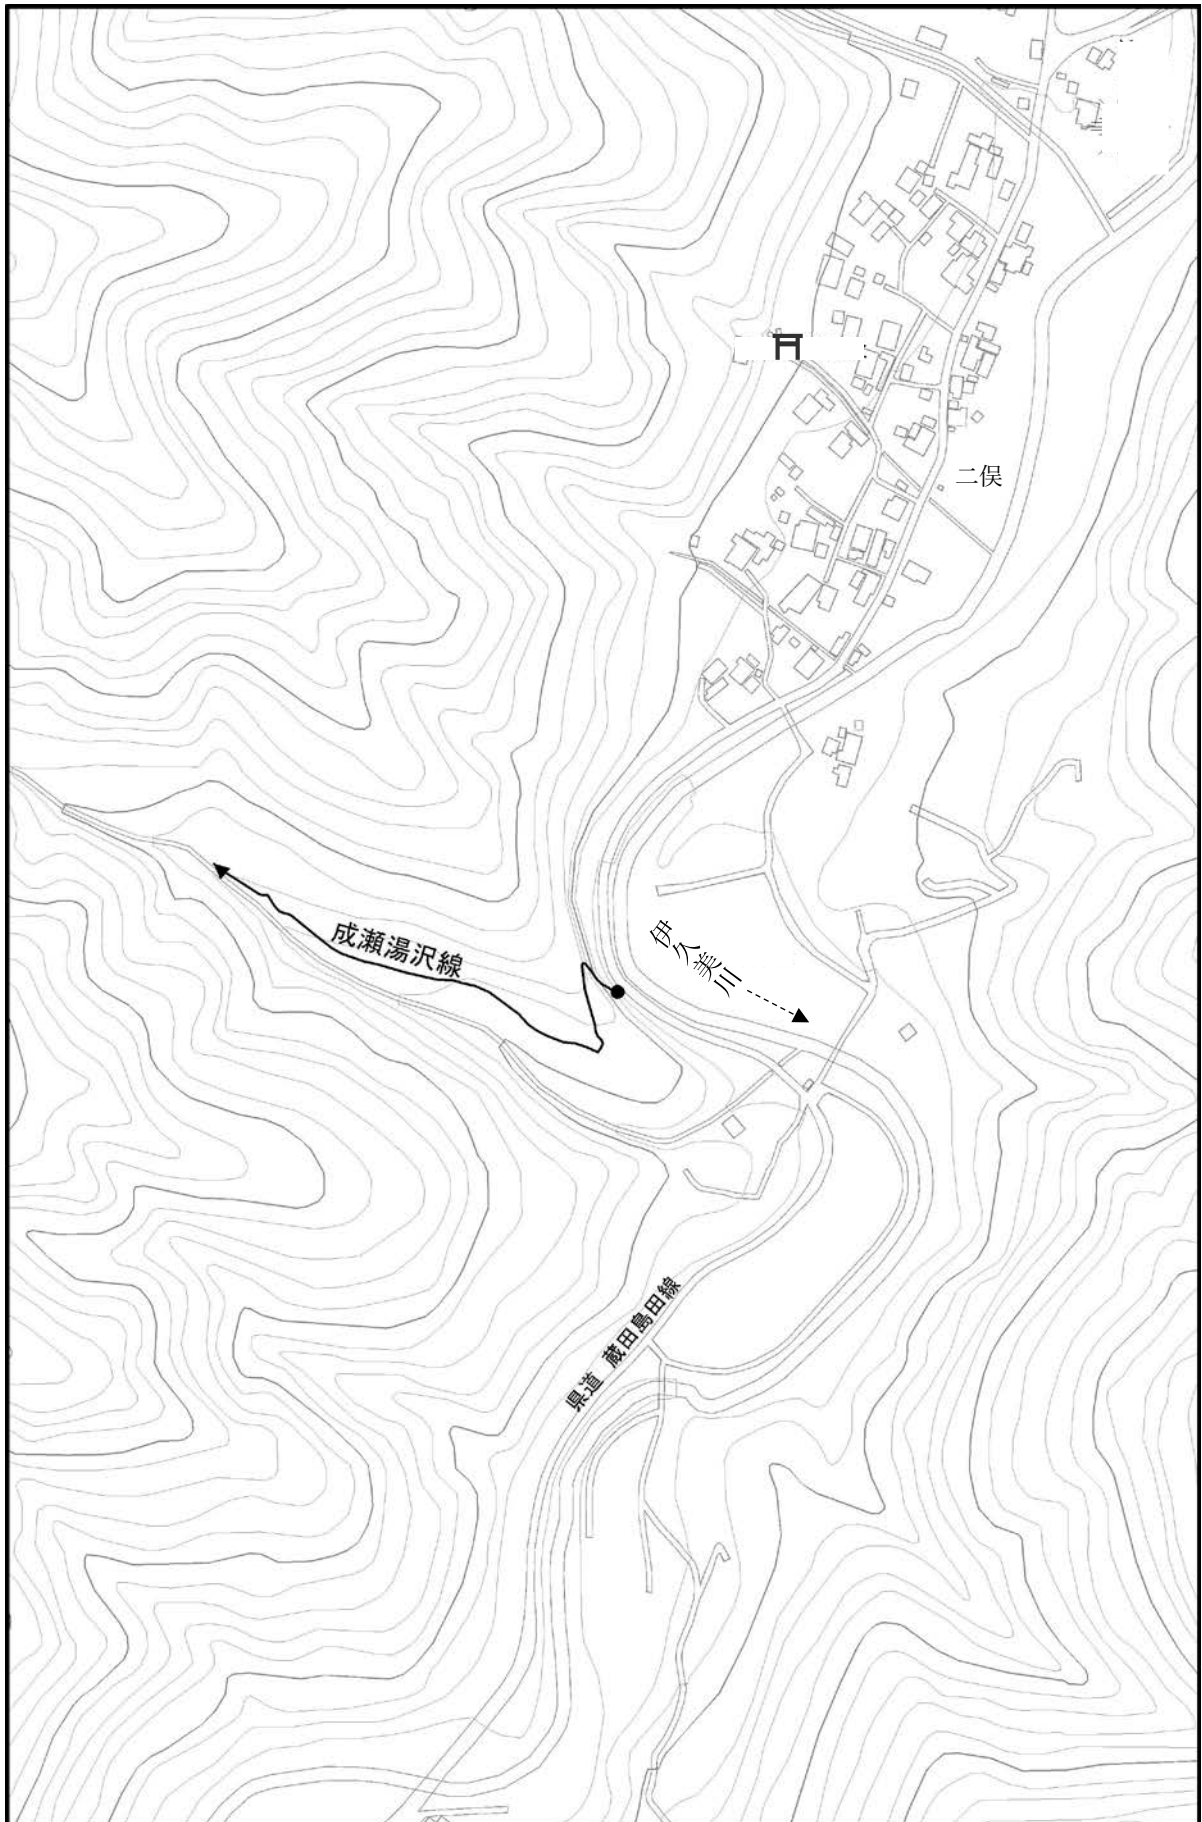

市道廃止路線位置図



市道廃止路線位置図

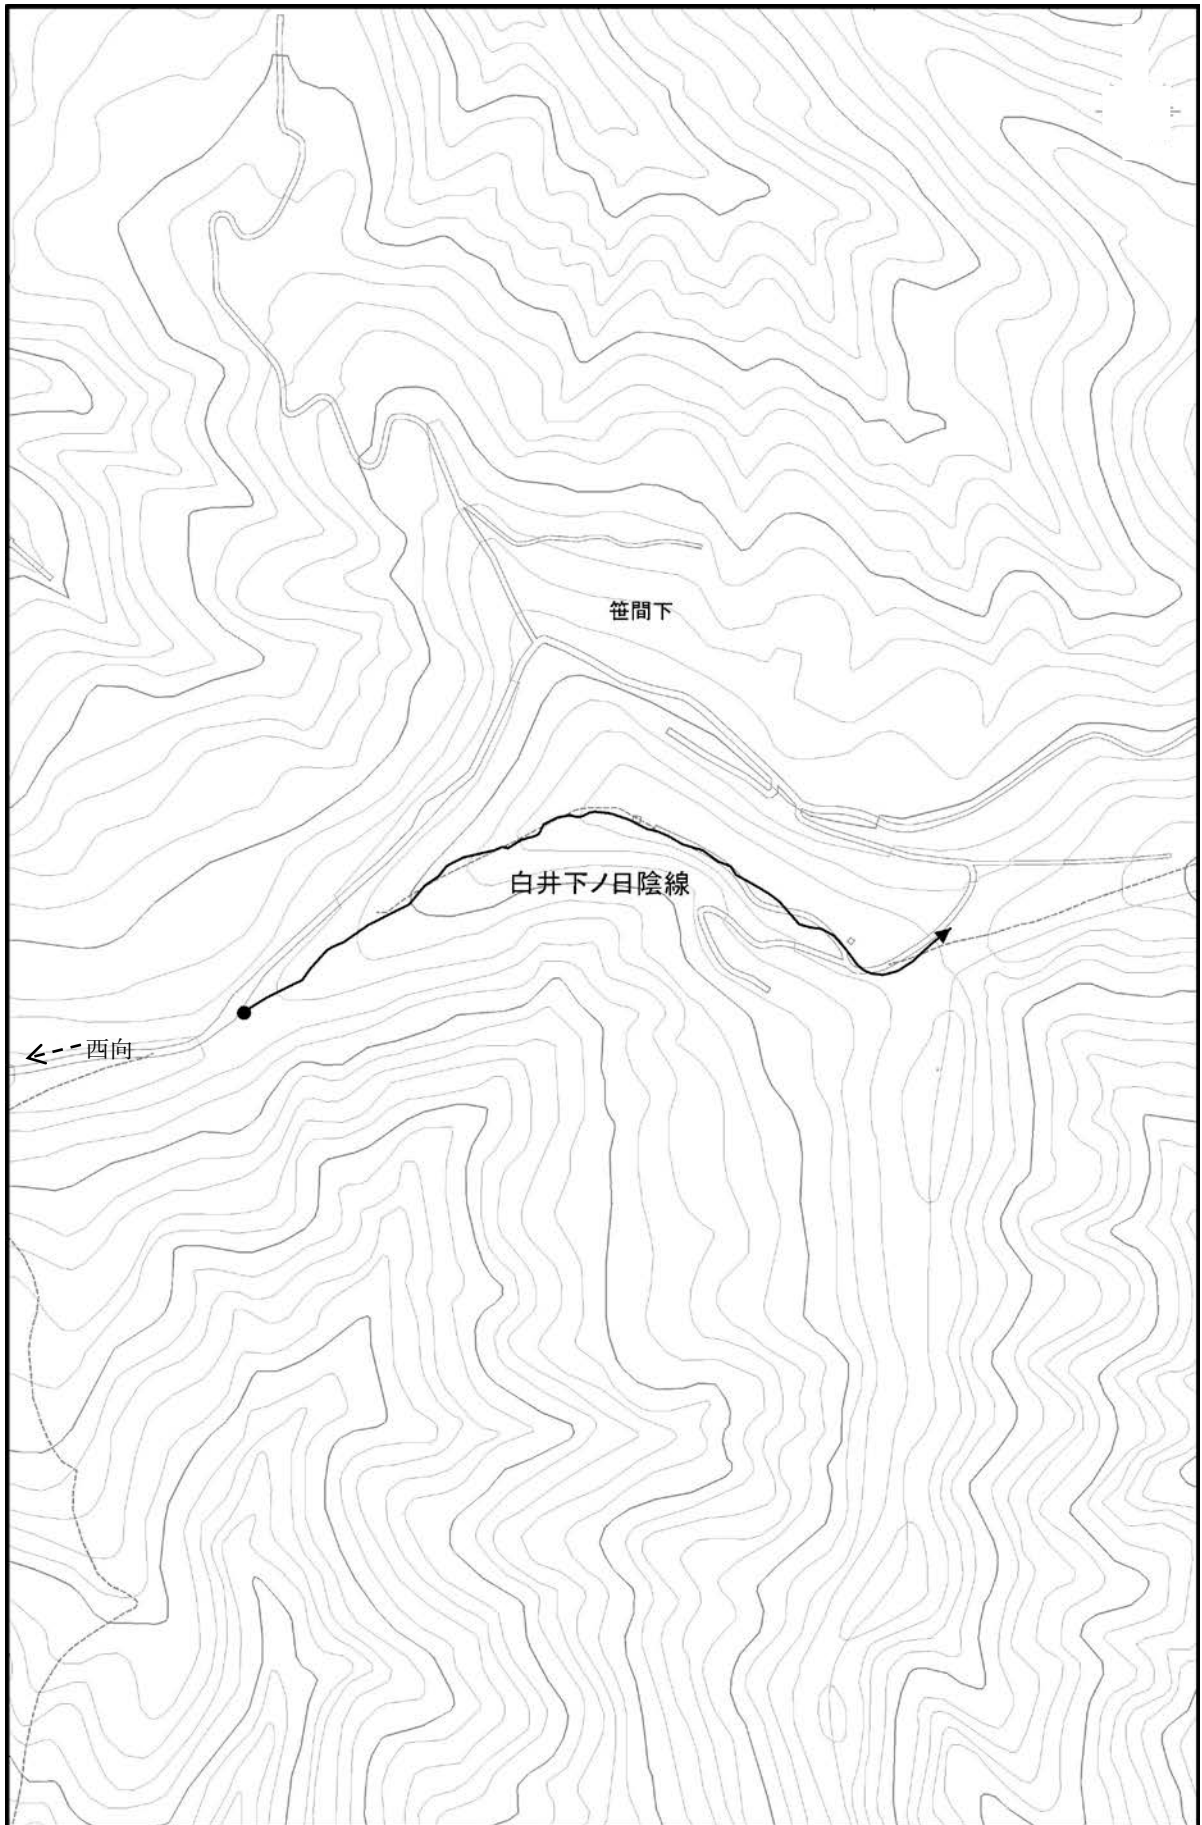

市道廃止路線位置図

